


LWL - Bau- und Liegenschaftsbetrieb	 Für die Menschen. Für Westfalen-Lippe.
DIN 277 <ul style="list-style-type: none"> Nutzungsfläche Verkehrsfläche Technische Funktionsfläche 	
811_00_00_131_01	
Erdgeschoss	
Bestand 1:100	<small>Anmerkung: Angezeigter Maßstab nur bei Druck mit der Option "tatsächliche Größe" korrekt.</small>

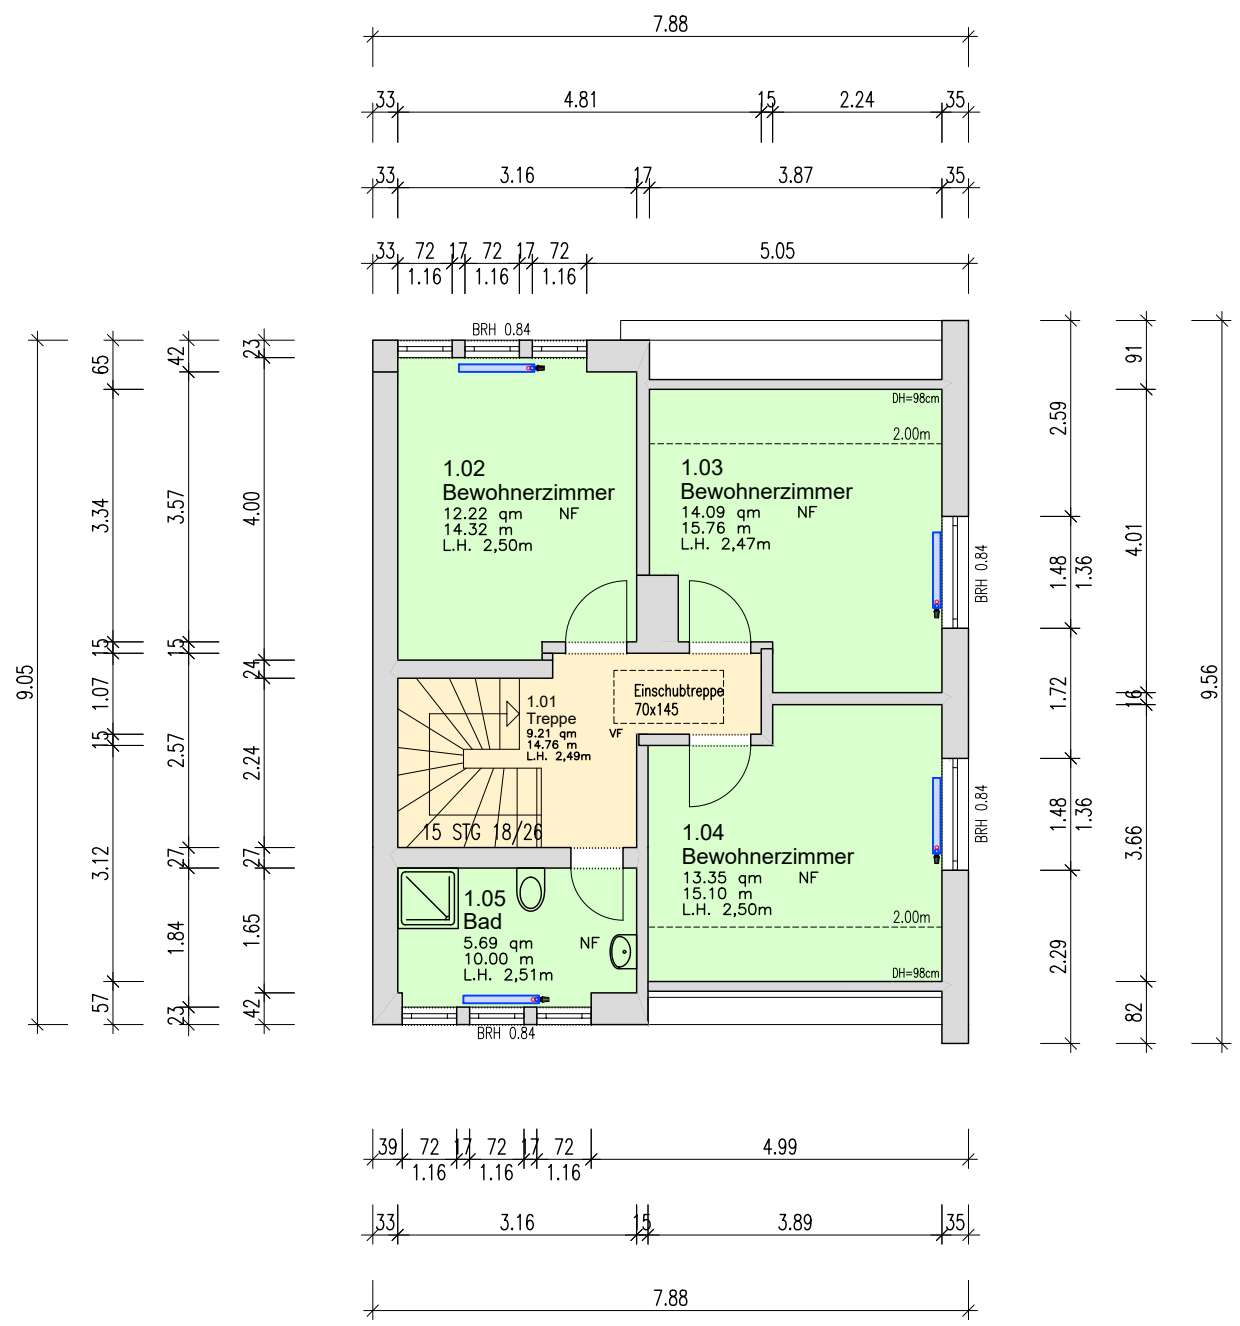

LWL - Bau- und Liegenschaftsbetrieb

LWL
Für die Menschen.
Für Westfalen-Lippe.

DIN 277


- Nutzungsfläche
- Verkehrsfläche
- Technische Funktionsfläche

811_00_00_131_01

1.Obergeschoss

Bestand 1:100

Anmerkung: Angezeigter Maßstab nur bei Druck mit der Option "tatsächliche Größe" korrekt.

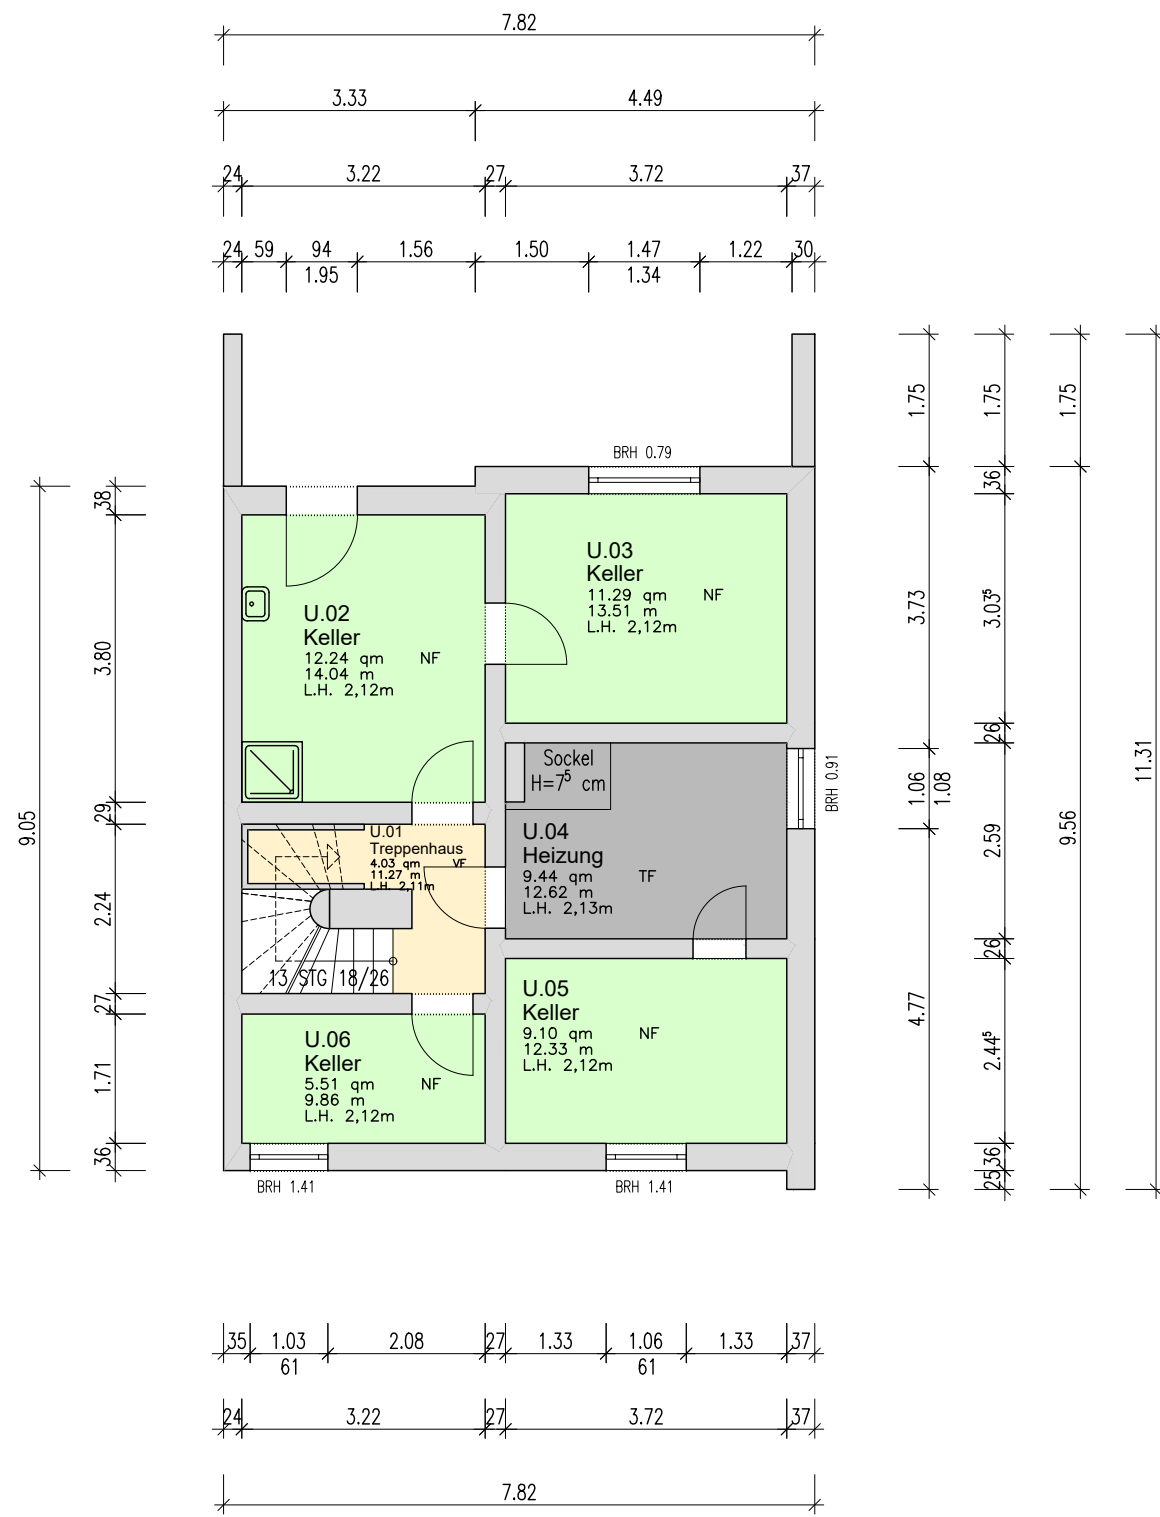

LWL - Bau- und Liegenschaftsbetrieb	LWL Für die Menschen. Für Westfalen-Lippe.
DIN 277	
■ Nutzungsfläche	
■ Verkehrsfläche	
■ Technische Funktionsfläche	
811_00_00_131_01	
Kellergeschoss	
Bestand 1:100	
<small>Anmerkung: Angezeigter Maßstab nur bei Druck mit der Option "tatsächliche Größe" korrekt.</small>	