



Obergeschoss

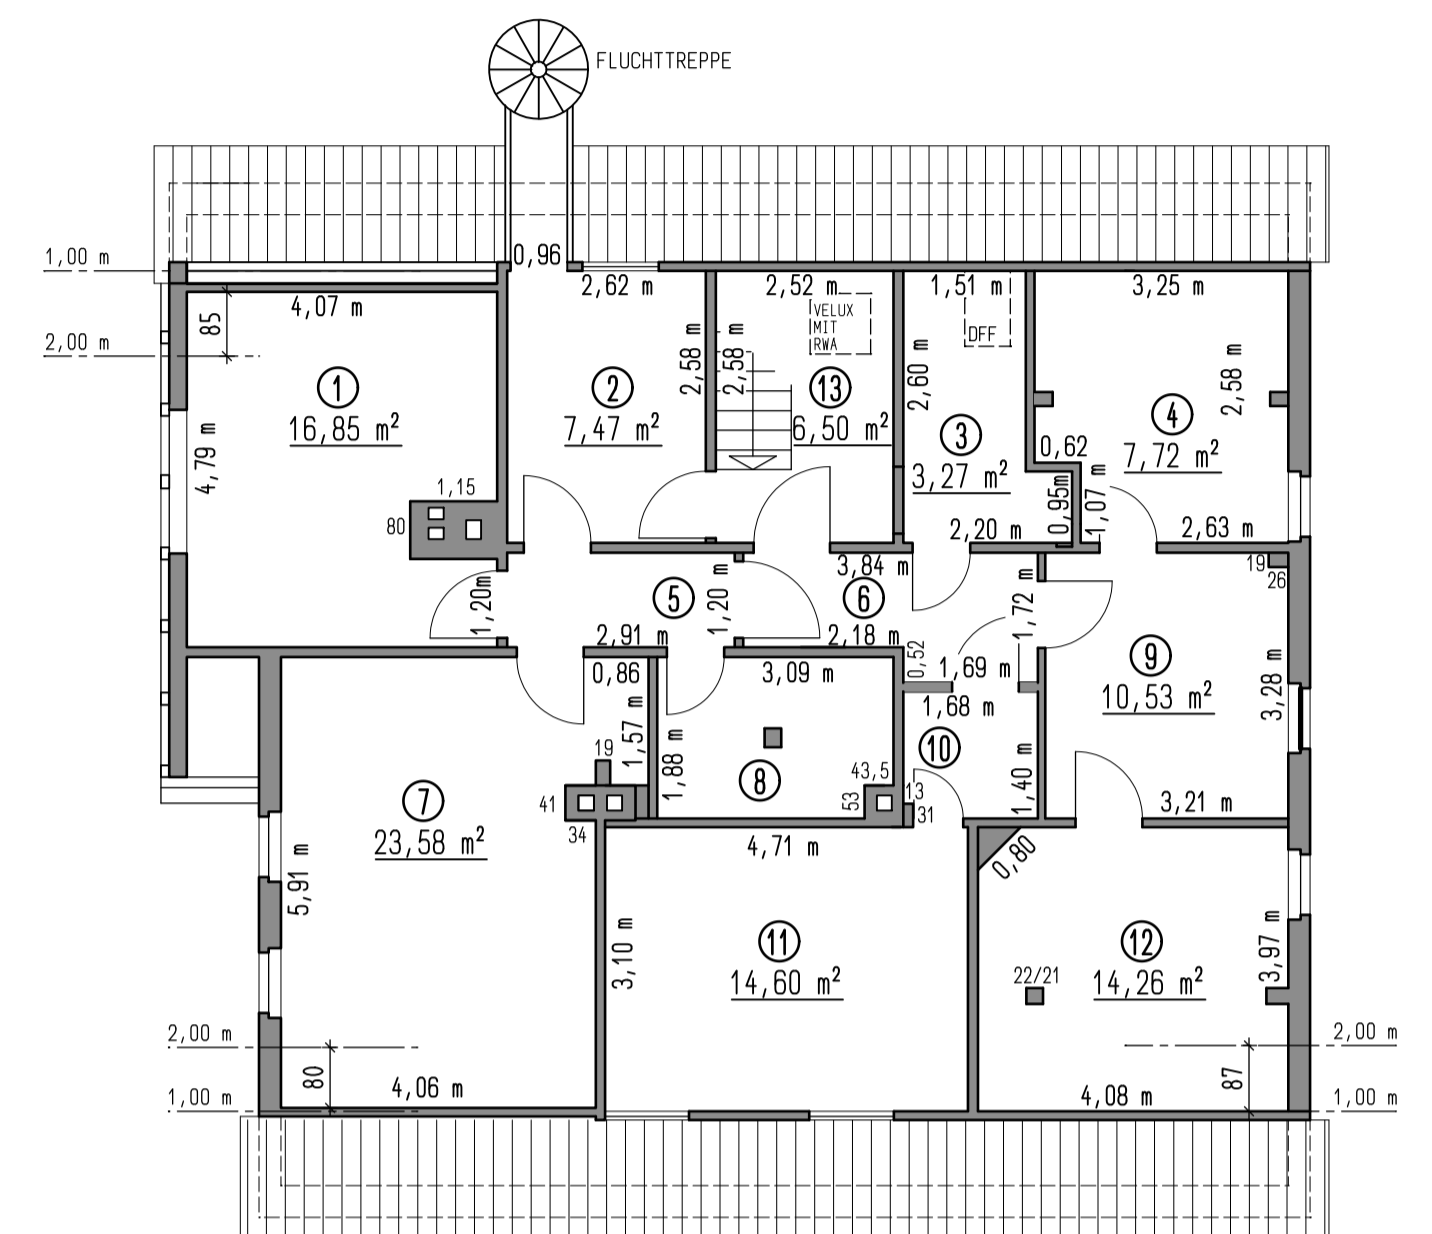


Dachgeschoss

- ⑤ 3,49 m<sup>2</sup>
- ⑥ 5,52 m<sup>2</sup>
- ⑧ 5,58 m<sup>2</sup>
- ⑩ 2,35 m<sup>2</sup>

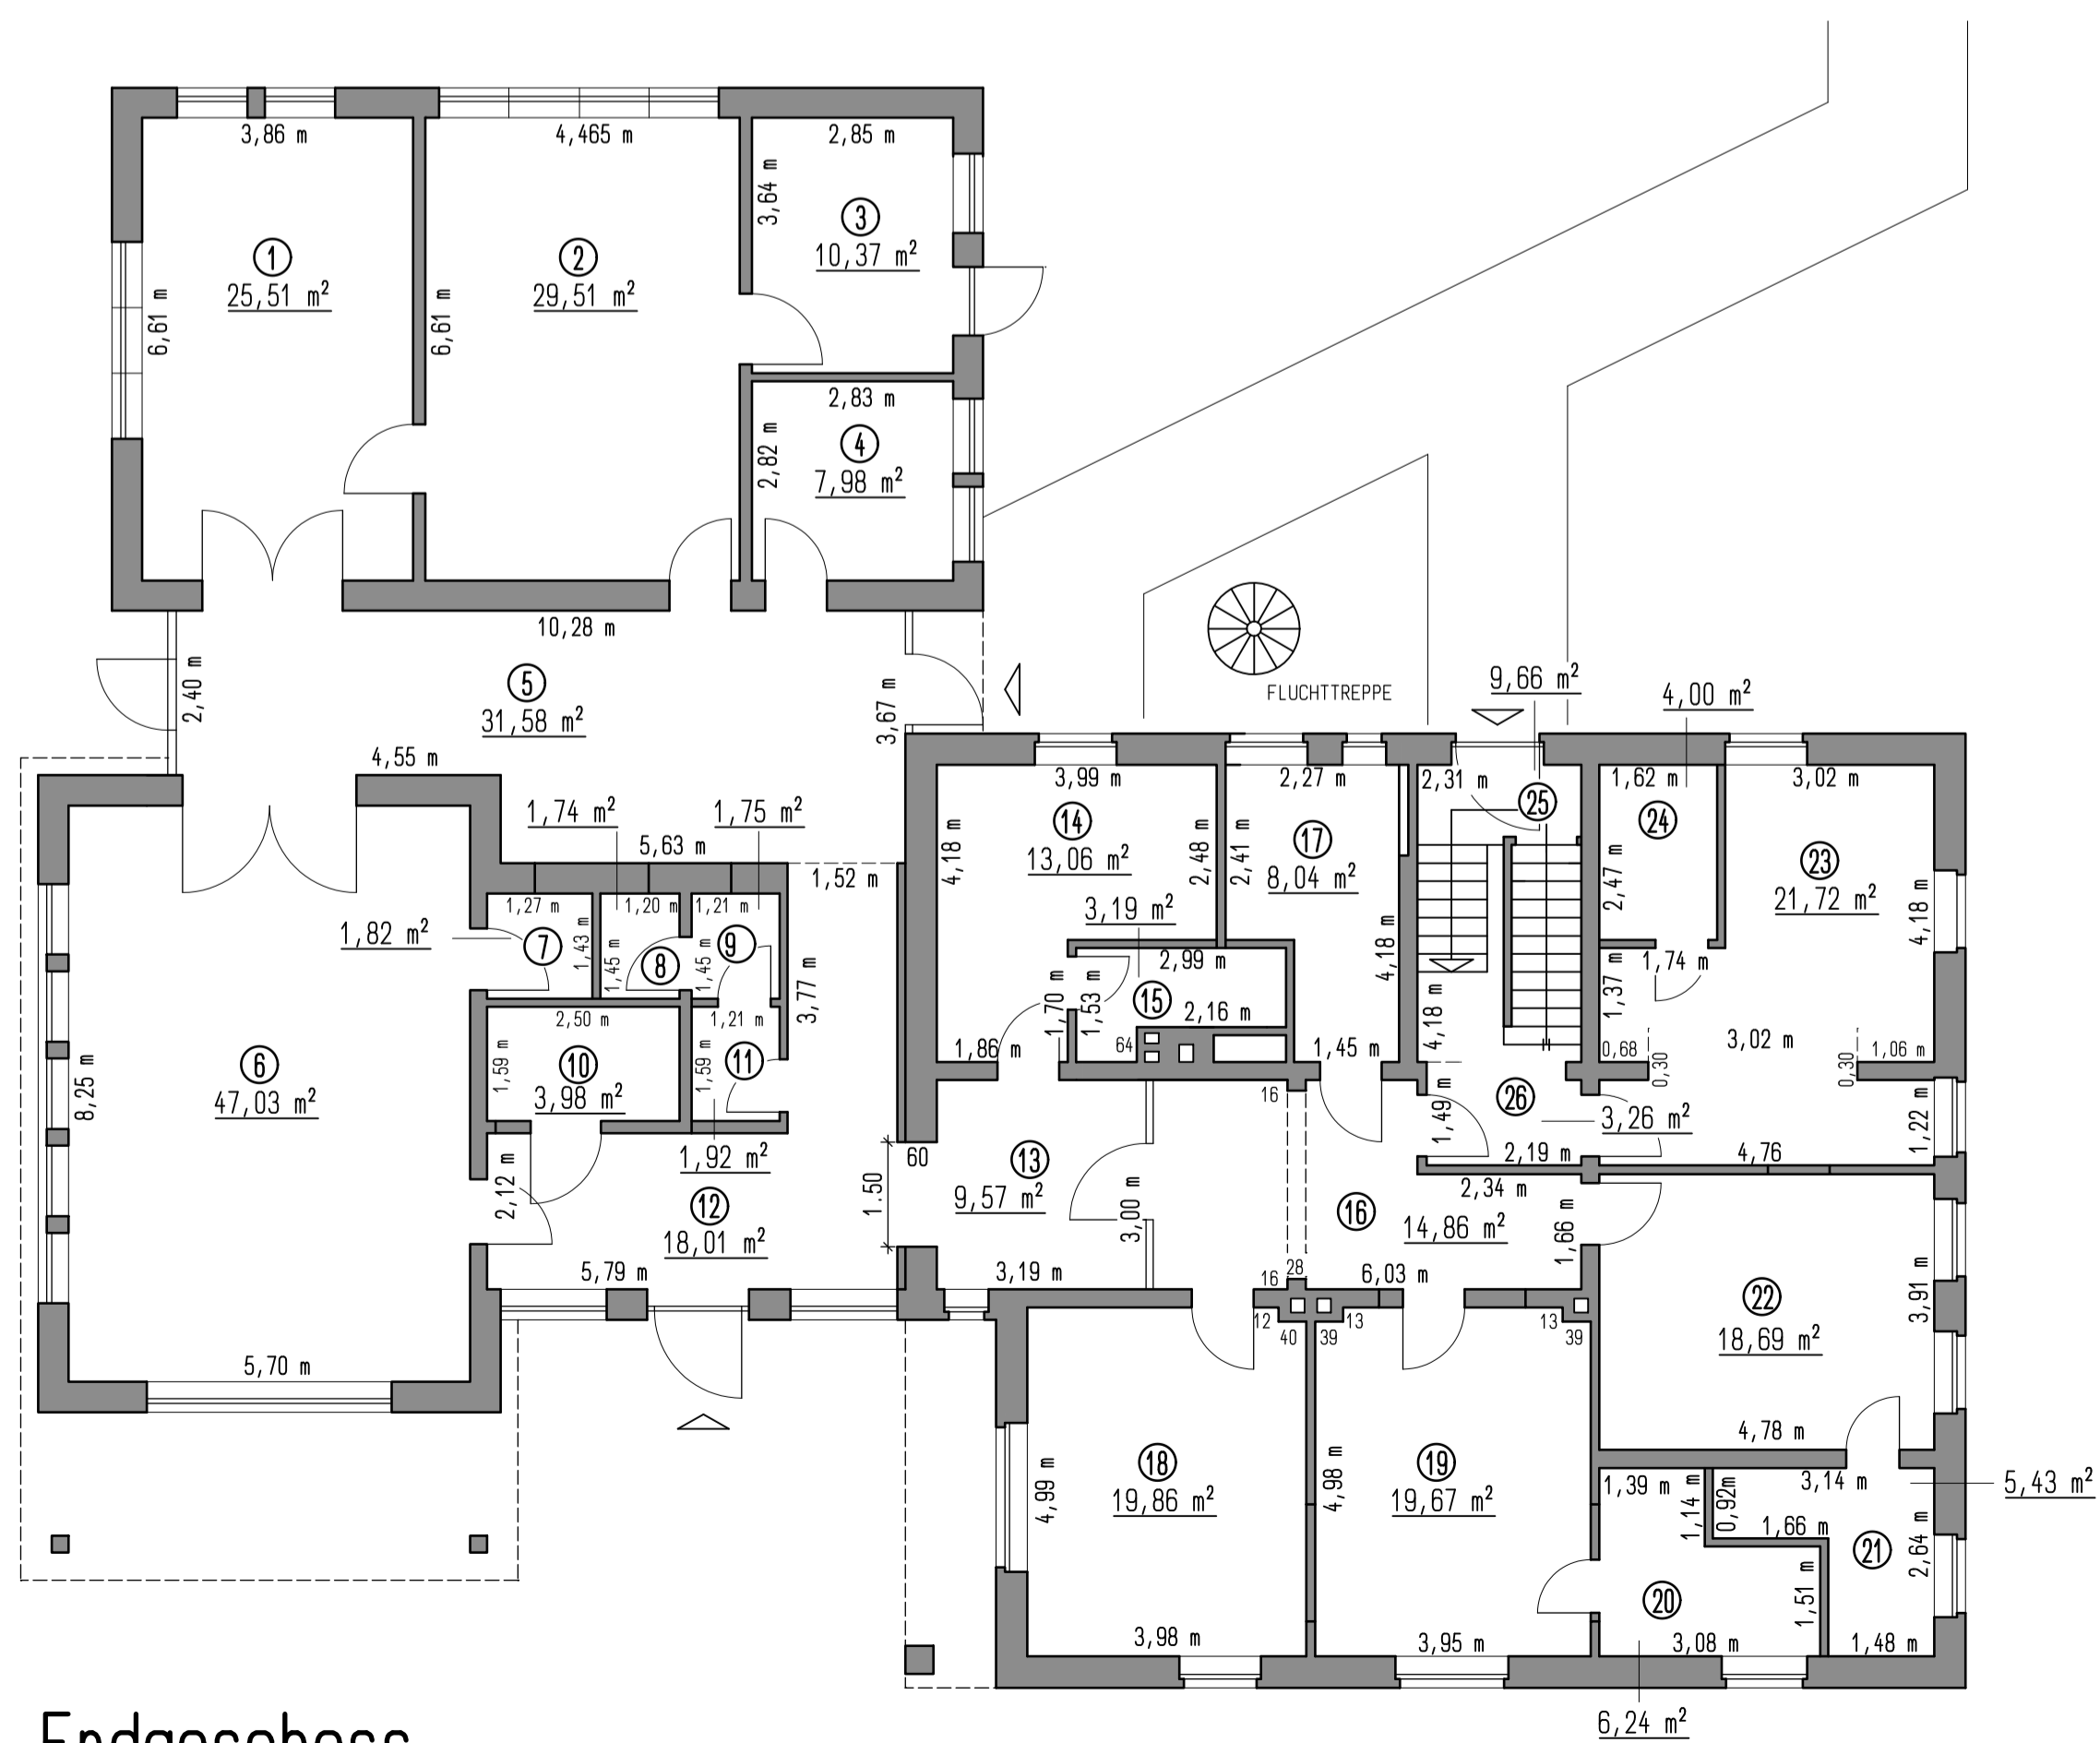

Erdgeschoss

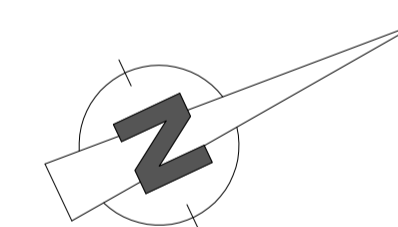

BAUVORHABEN	WOHNHEIM GUT STAPENHORST - HAUPTGEBAUDE STAPENHORSTSTRASSE 40 49525 LENGERICH		
BAUHERR	LEDDER WERKSTATTEN GEMEINNUTZIGE GMBH LEDDER DORFSTRASSE 65 49545 TECKLENBURG		
ARCHITEKT	DIPL.-ING. JOSEF NIEHOFF KIRCHENINSEL 3, 48599 GRONAU TELEFON: 02562 - 3073 FAX: 02562 - 80775		
ZEICHNUNG	GRUNDRISSSE		
LEISTUNGSPHASE	BESTANDSPANUNG		
MASSSTAB	1 : 100	PROJEKT-NR.	ZEICHN.-NR.
GEZEICHNET	Hesselink	L 02/19	01
DATUM	23.05.2019		
BLATTGRÖSSE			