



7,8 x 3,3/2 x 4,0/6


11,0 x 5,0/2 x 6,20/6

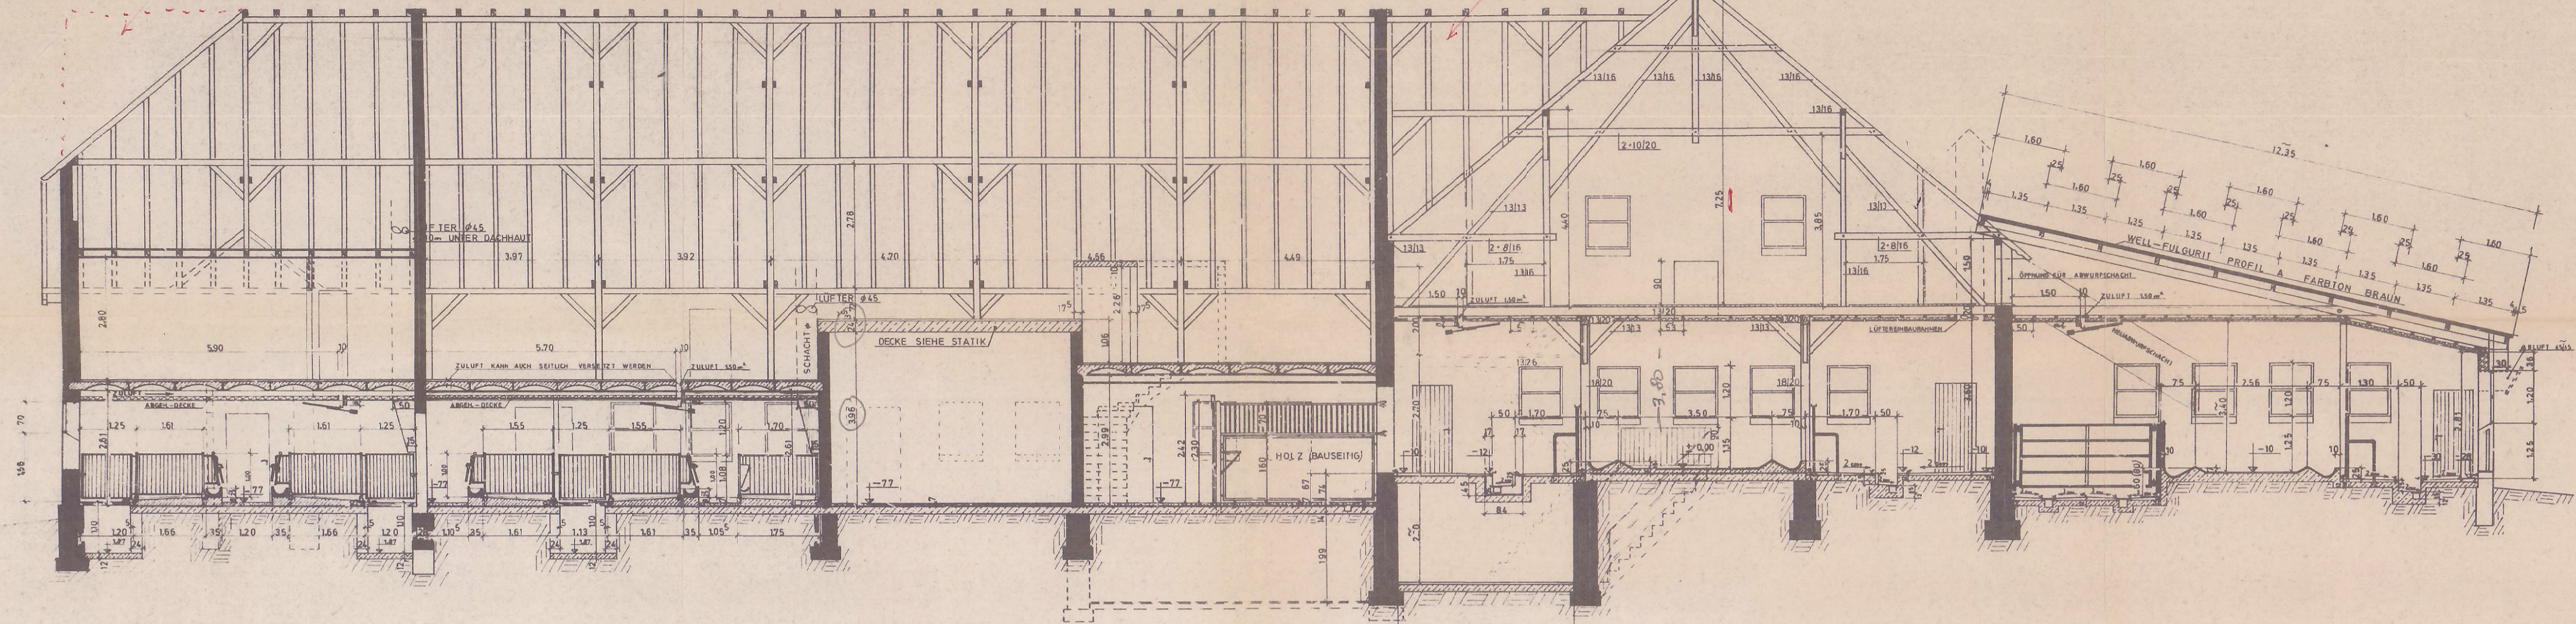

SCHNITT A-B

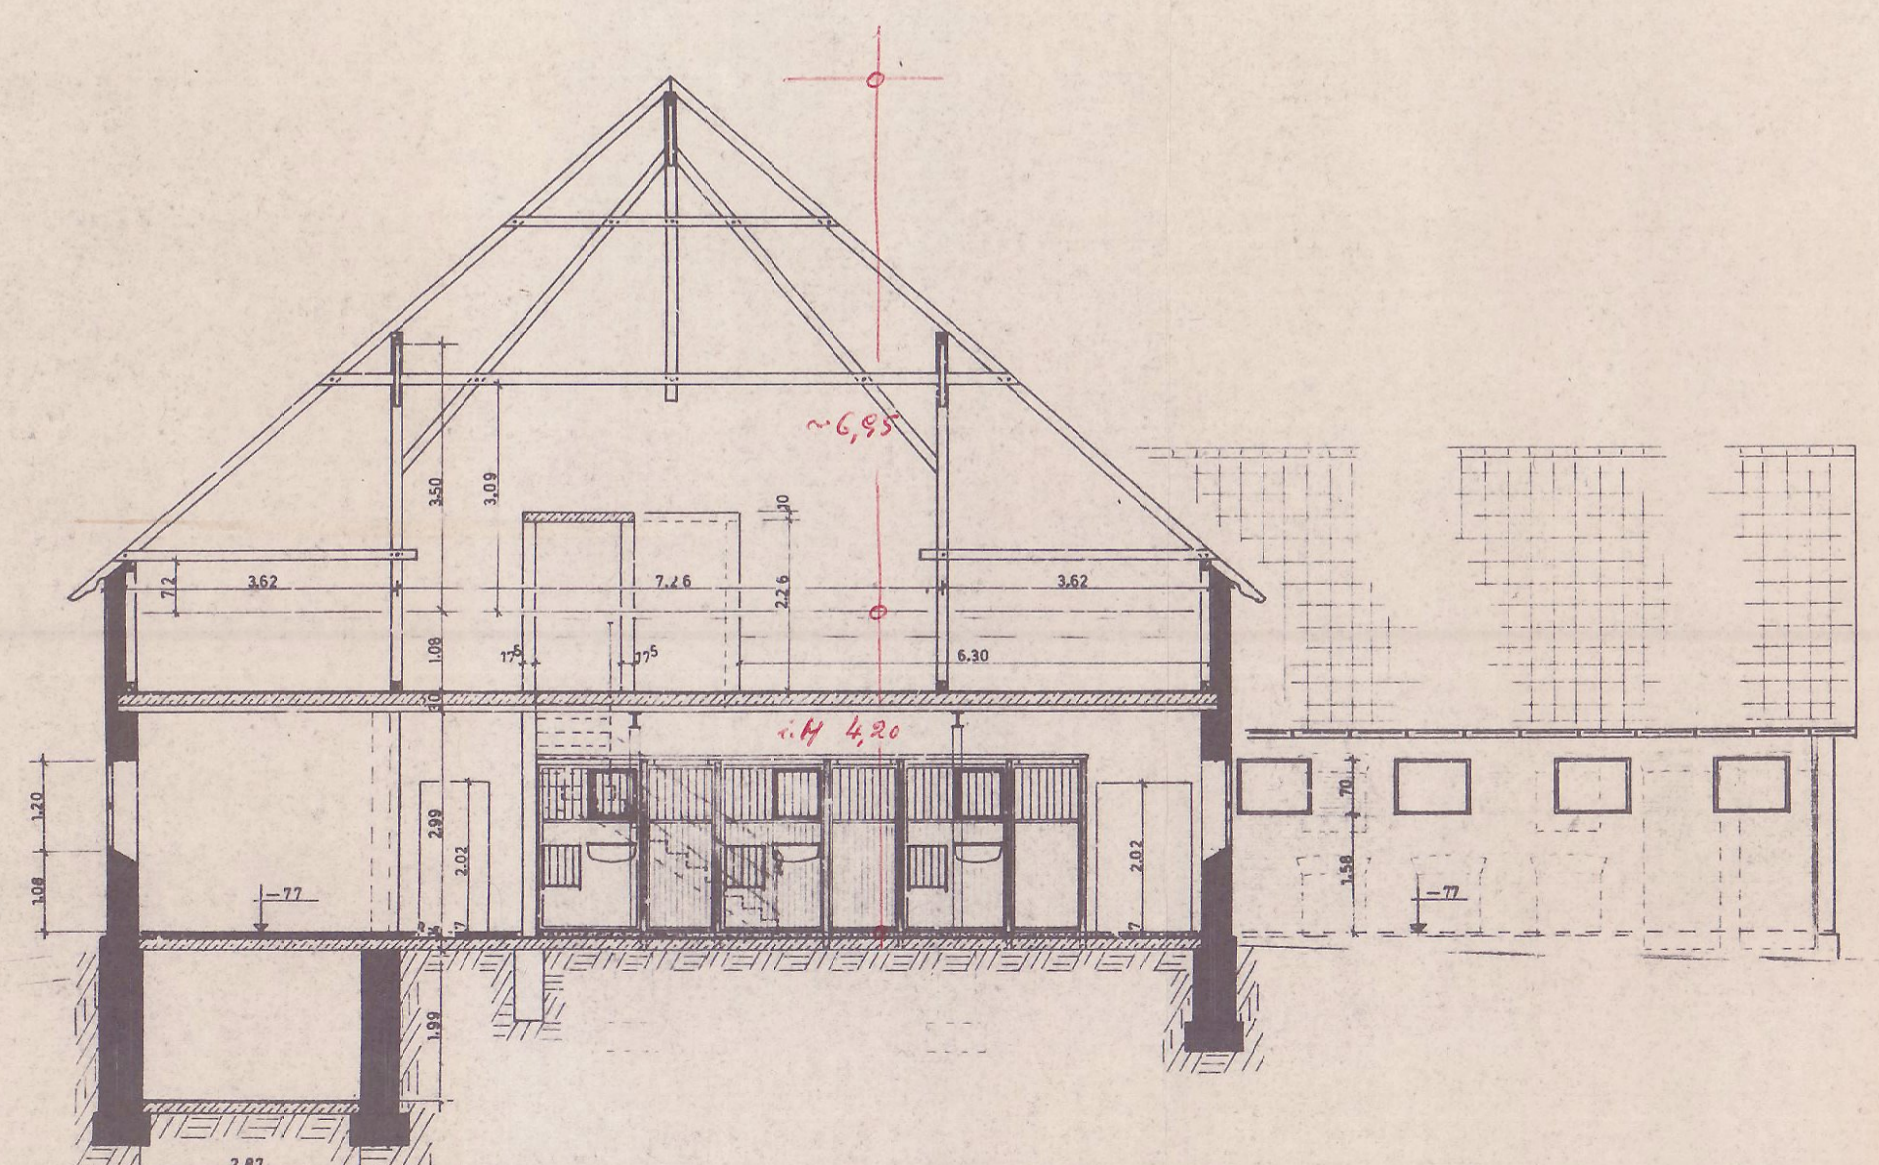

SCHNITT C-D

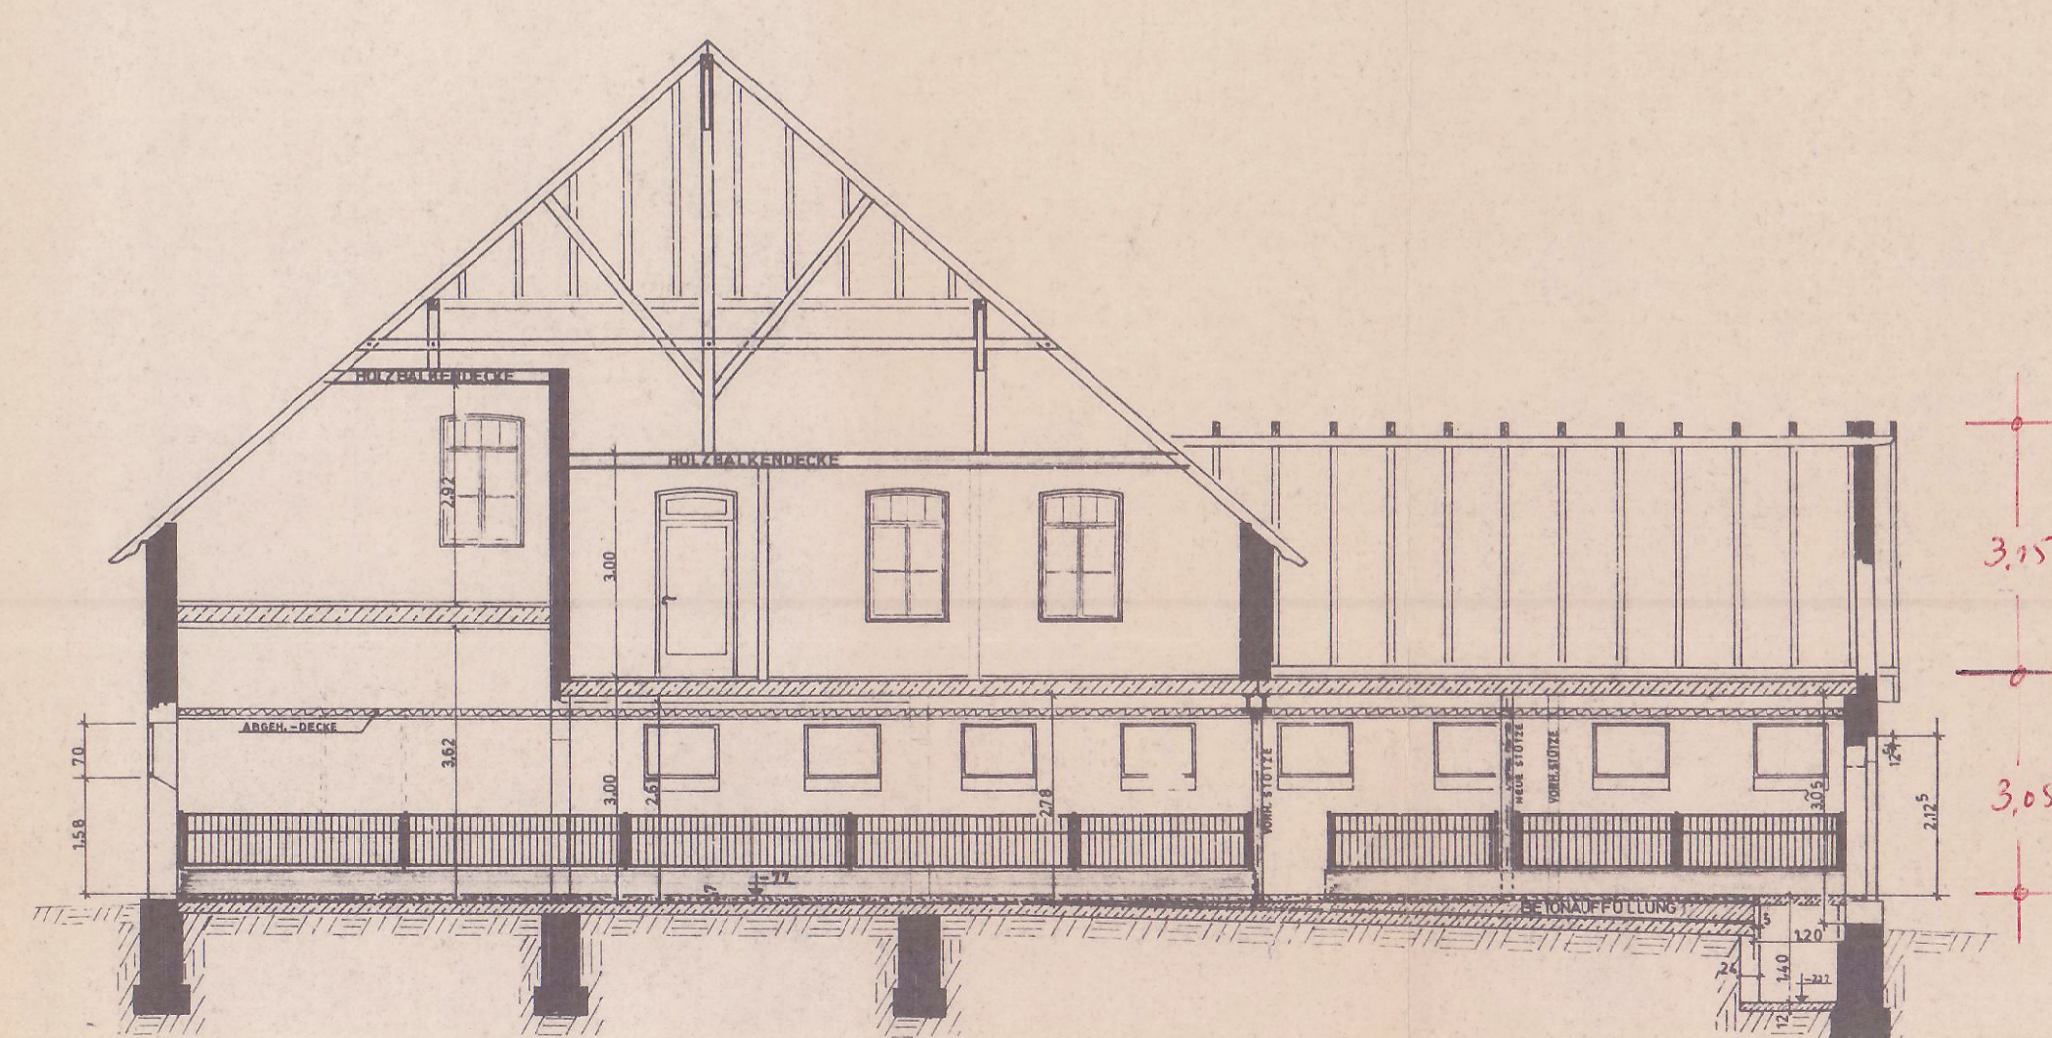

SCHNITT E-F

- VORHANDEN
- NEU
- ABBRUCH

**200**

ARCHITEKT ING. FR. SIEGMUND  
 484 LENGERICH SETTEL NO. 05447 1470  
 PROJEKT UMBAU DES WIRTSCHAFTSBAUDES  
 FÜR DEN LANDSCHAFTSVERBAND  
 WESTFALEN LIPPE  
 AUF GUT SIAPENHORST LENGERICH  
 SCHNITTE  
 LENGERICH IM MÄRZ 1971  
 1:100  
 DER BAUHEHR DER ARCHITEKT