



Mh

NORDANSICHT

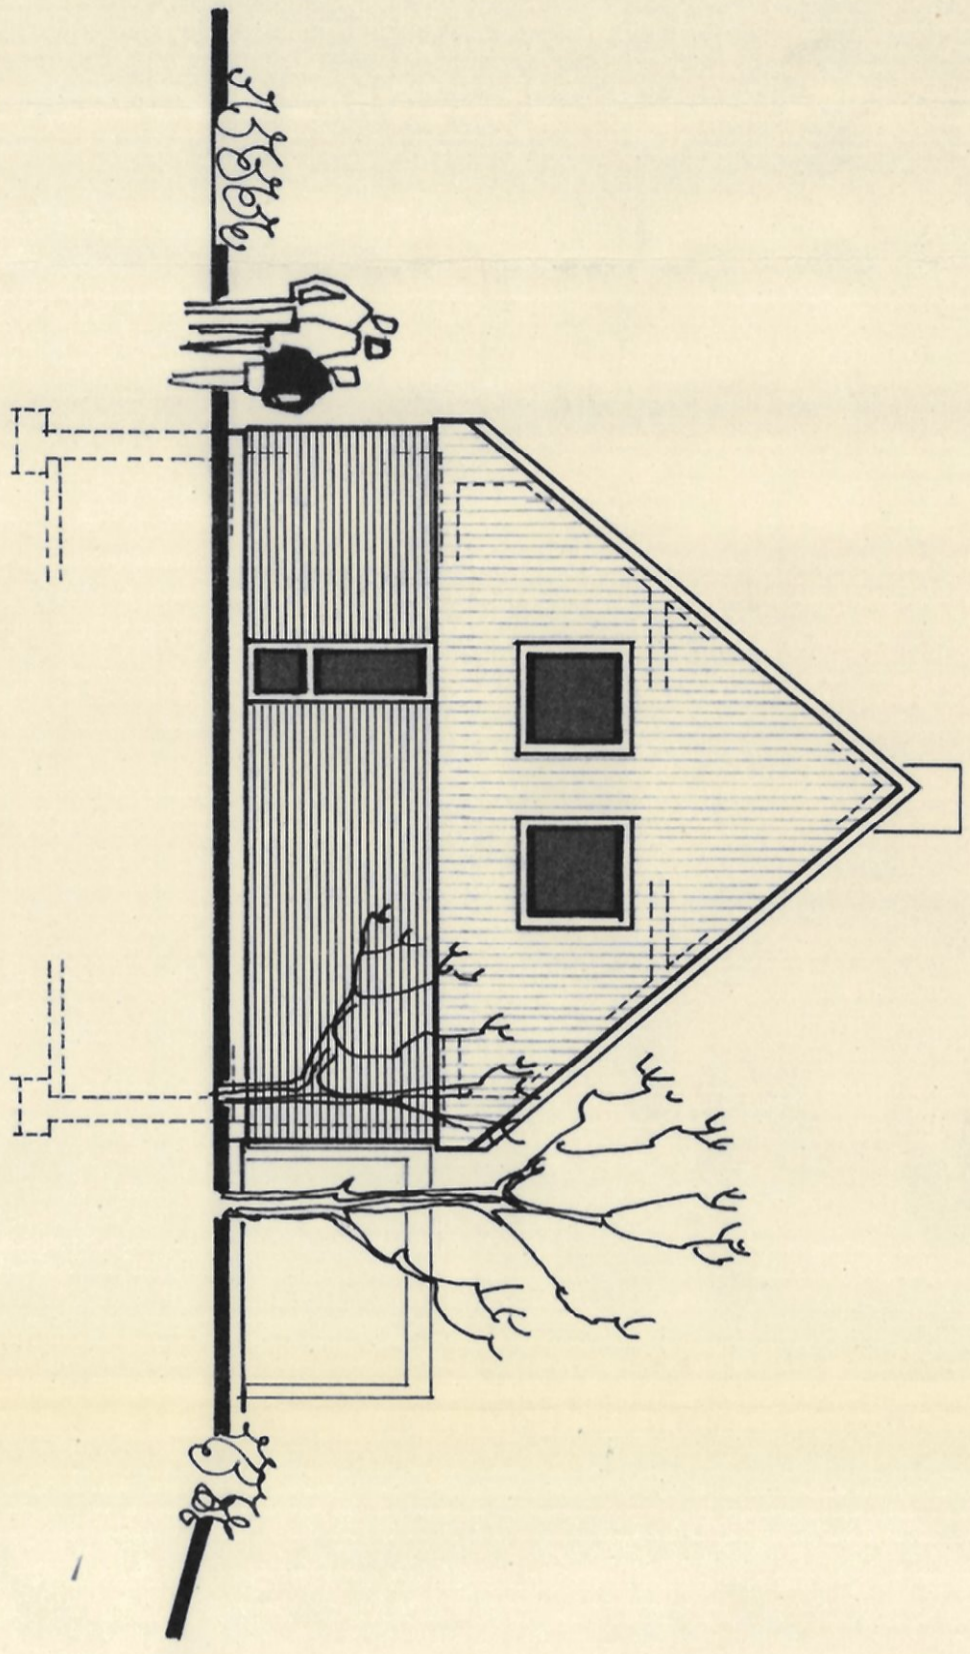

3 3

OSTANSICHT

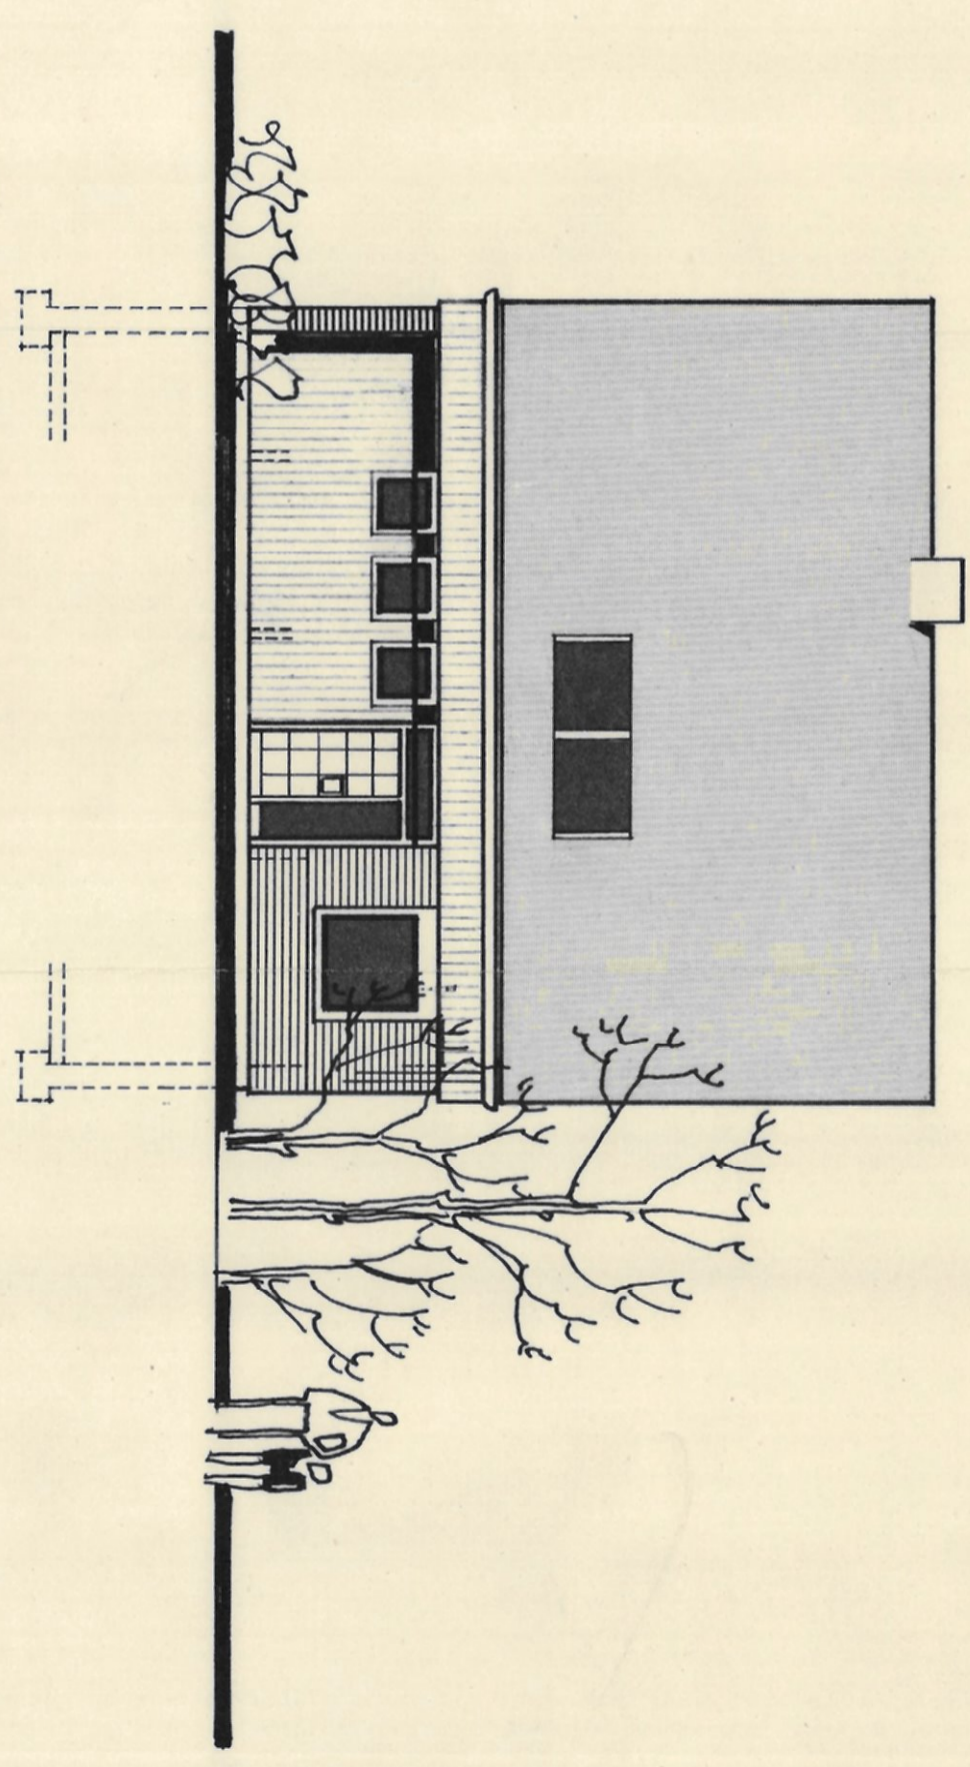

3

GEÄNDERT : 13.7.1970, MÄ.
 ARCHITEKT : DIPL. ING. H. SCHUPPERT, MÜNSTER, SÜDSTR. 26, TEL. 43766
 BAUHERR : LANDSCHAFTSVERBAND WESTFALEN - LIPPE
 PROJEKT : WESTF. LANDESKRANKENHAUS LENGERICH
 GUT STAPENHORST, WOHNHAUS DES GUTSVERWALTERS
 BEARB. : SCHU.
 M. 1:100 D. 125.1970
 DER BAUHERR :

DER ARCHITEKT :
 ARCHITEKT BDA 451
 DIPL. ING. H. SCHUPPERT
 44 MÜNSTER - SÜDSTR. 26
 TEL. SA.-NR. (0251) 43766