
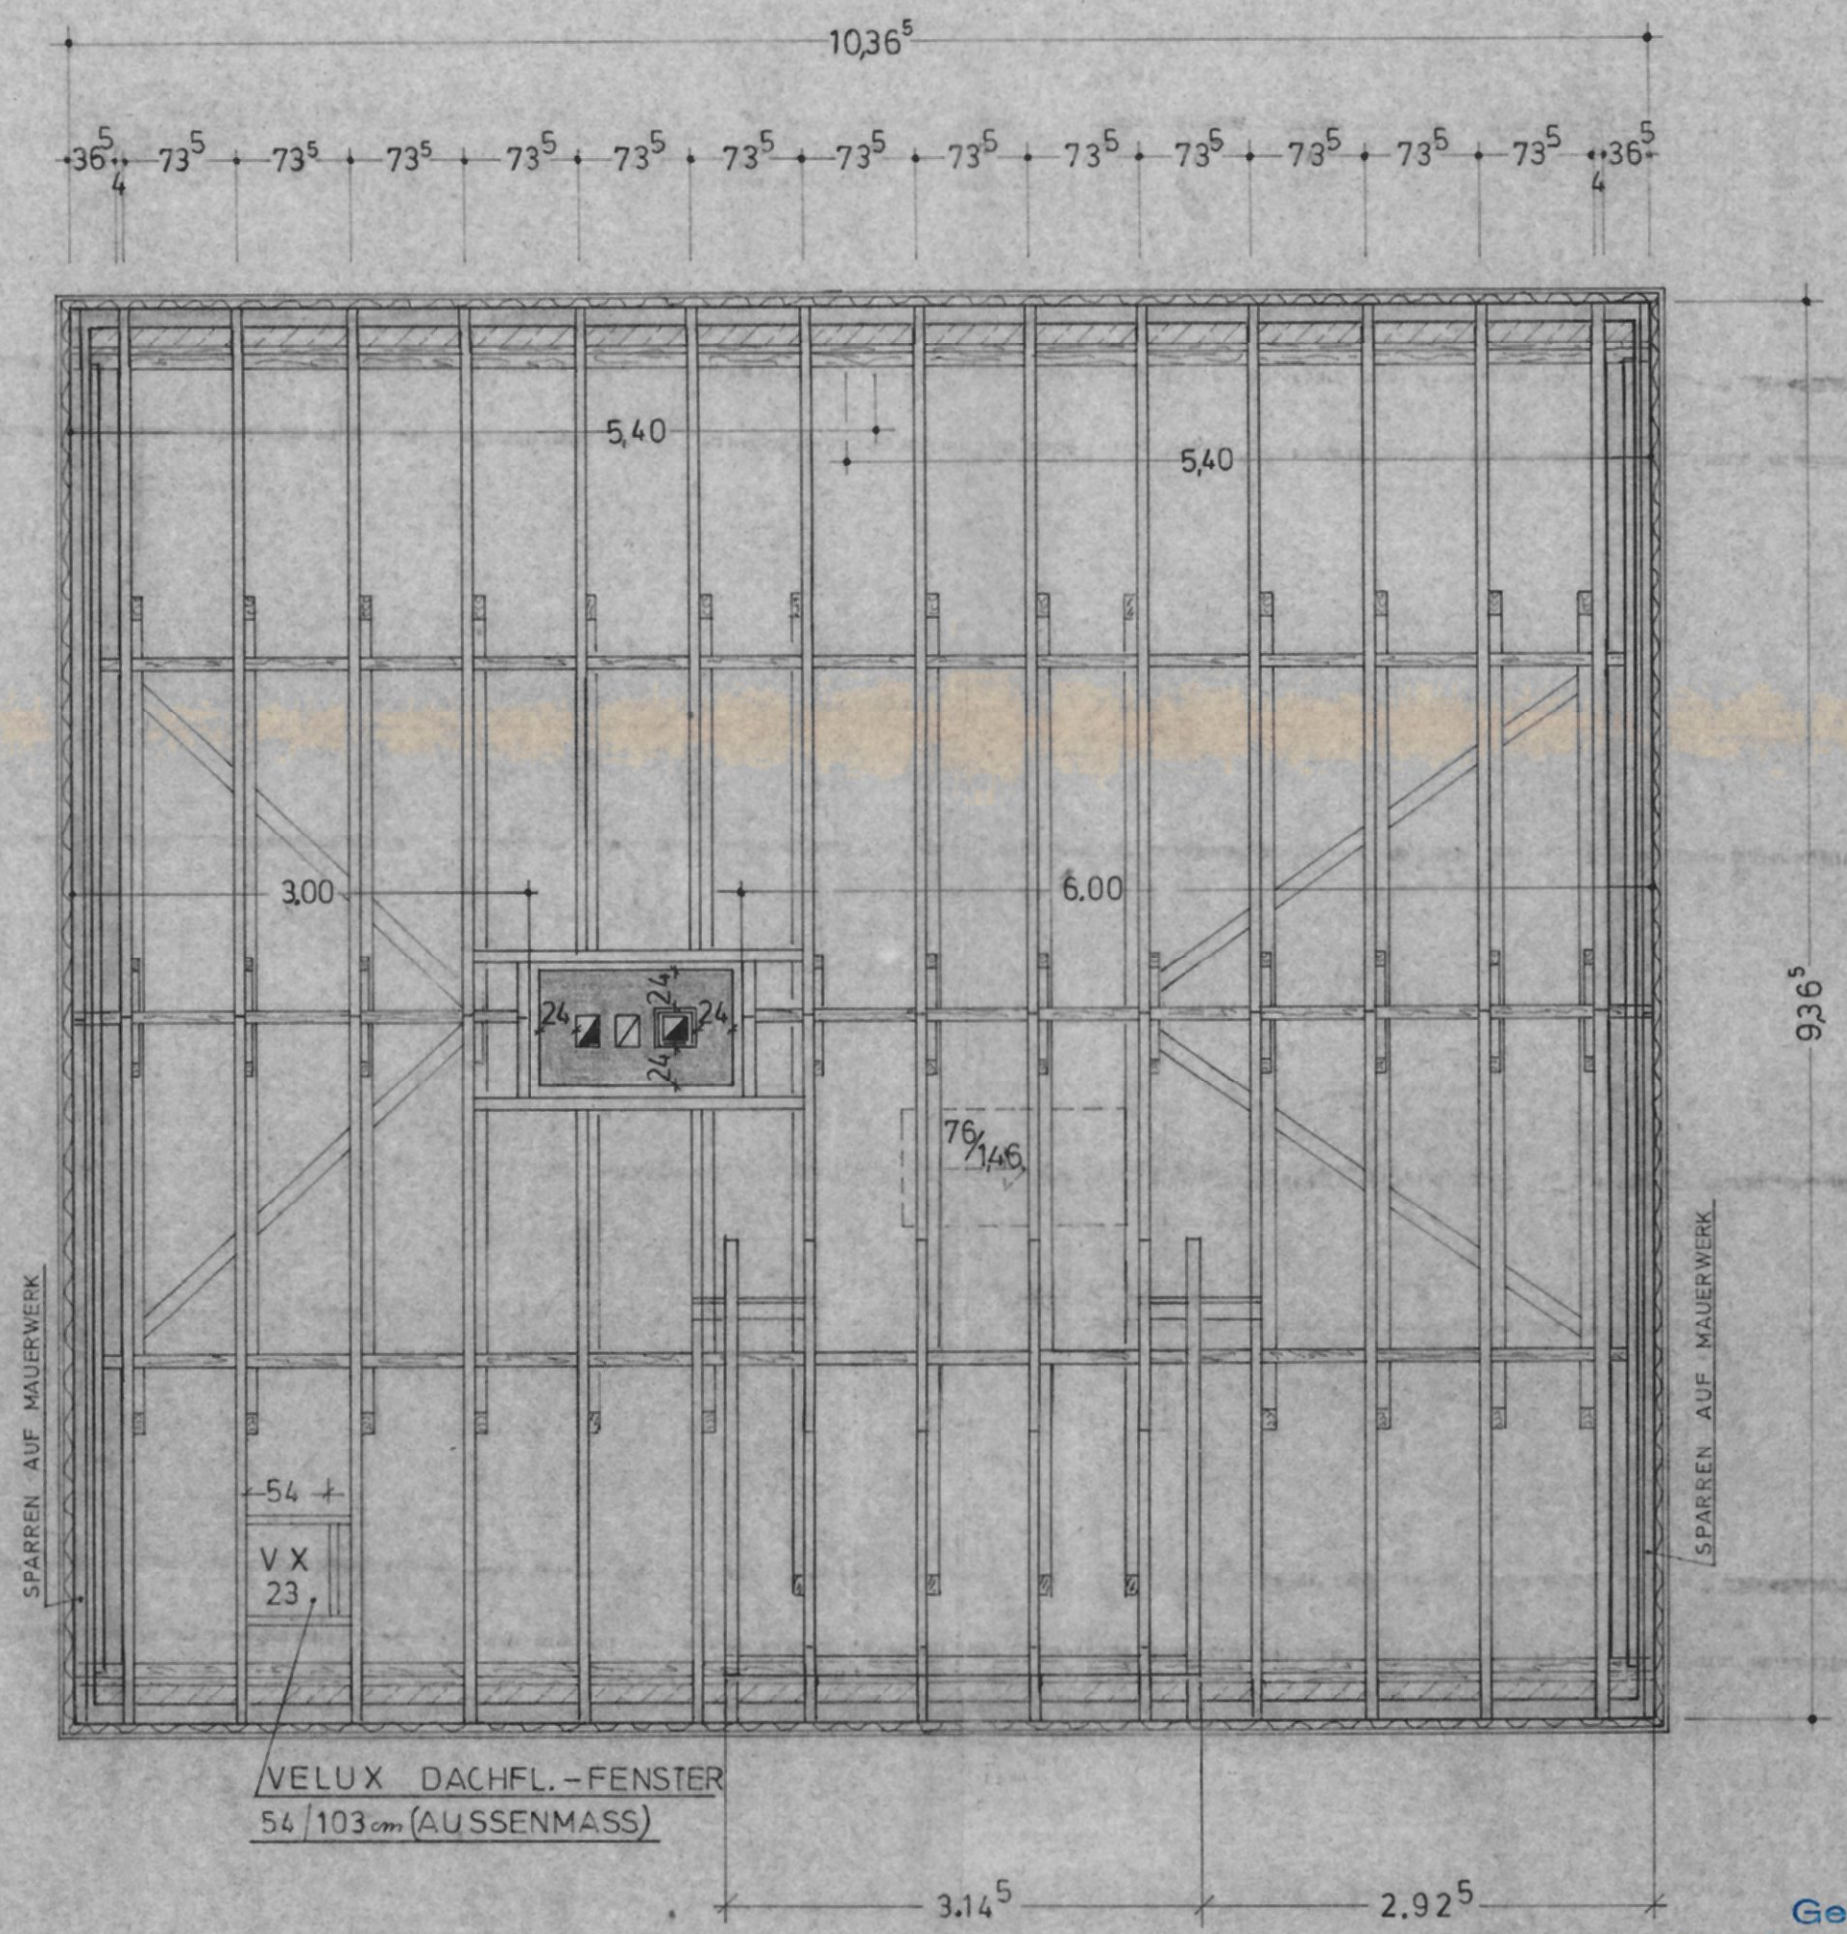


SCHNITT A-A

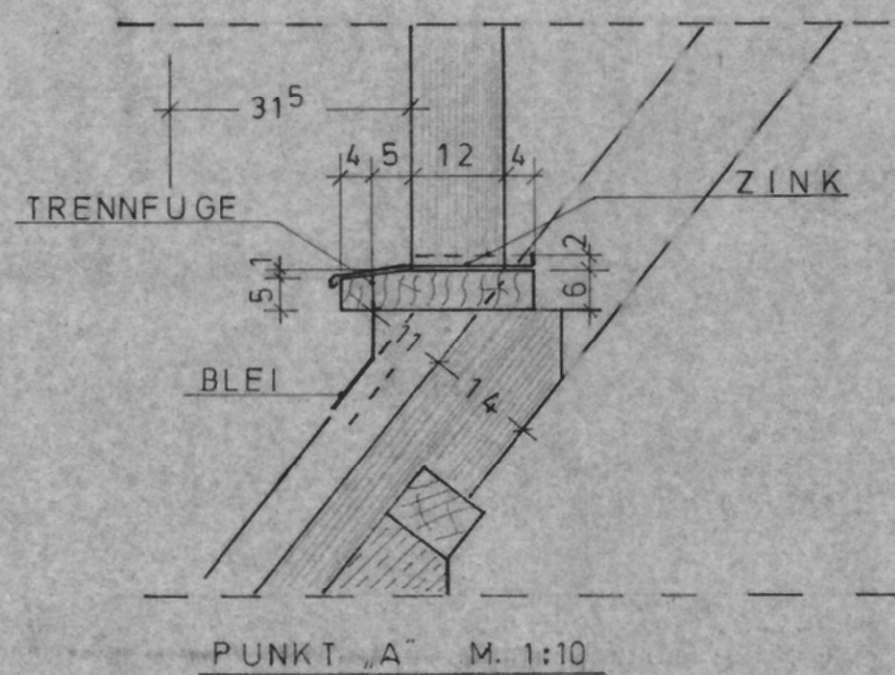

SPARRENLAGE

Sämtliche Masse sind am Bau nachzuprüfen!

Wasserdichte Mauerwerksanfertigung bei den Außen- und Trennwänden 1. Schicht (12,5 cm) oberhalb der Stahlbetondecke und 1. Schicht (12,5 cm) unterhalb der Kellerdecke, sowie im Erdgeschoss 1. Schicht (12,5 cm) oberhalb der Kellerdecke. Die Isolierung im Außenmauerwerk ist dabei mit ca. 2,5 cm Gefälle (Sockeloberkante) nach außen zu verlegen.

Gesehen und zur Ausführung freigegeben
Münster, den 26.11.70
Der Bauherr:
Landschaftsverband Westfalen Lippe
Hochbaudepartung
i.A.

PLAN NR.	2	ARCHITEKT ING. FR. SIEGMUND
GEZEICHNET	Ewerlin	PROJEKT WOHNHAUS FÜR DEN LANDSCHAFTSVERBAND WESTF./LIPPE (GUTSVERWALTER)
GEÄNDERT	HÖLSCHER	BAUST: AUF GUT STAPENHORST
MASSSTAB	1:10	BAUTEIL SCHNITT U. SPARREN LAGE
		LENGERICH IM DEZEMBER 1970
		DER BAUHERR: DER ARCHITECT: