


SÄMTLICHE ENTWÄSSERUNGSLEITUNGEN UNTERHALB DER KELLERSOLE VERLEGEN.

KELLERGESCHOSS

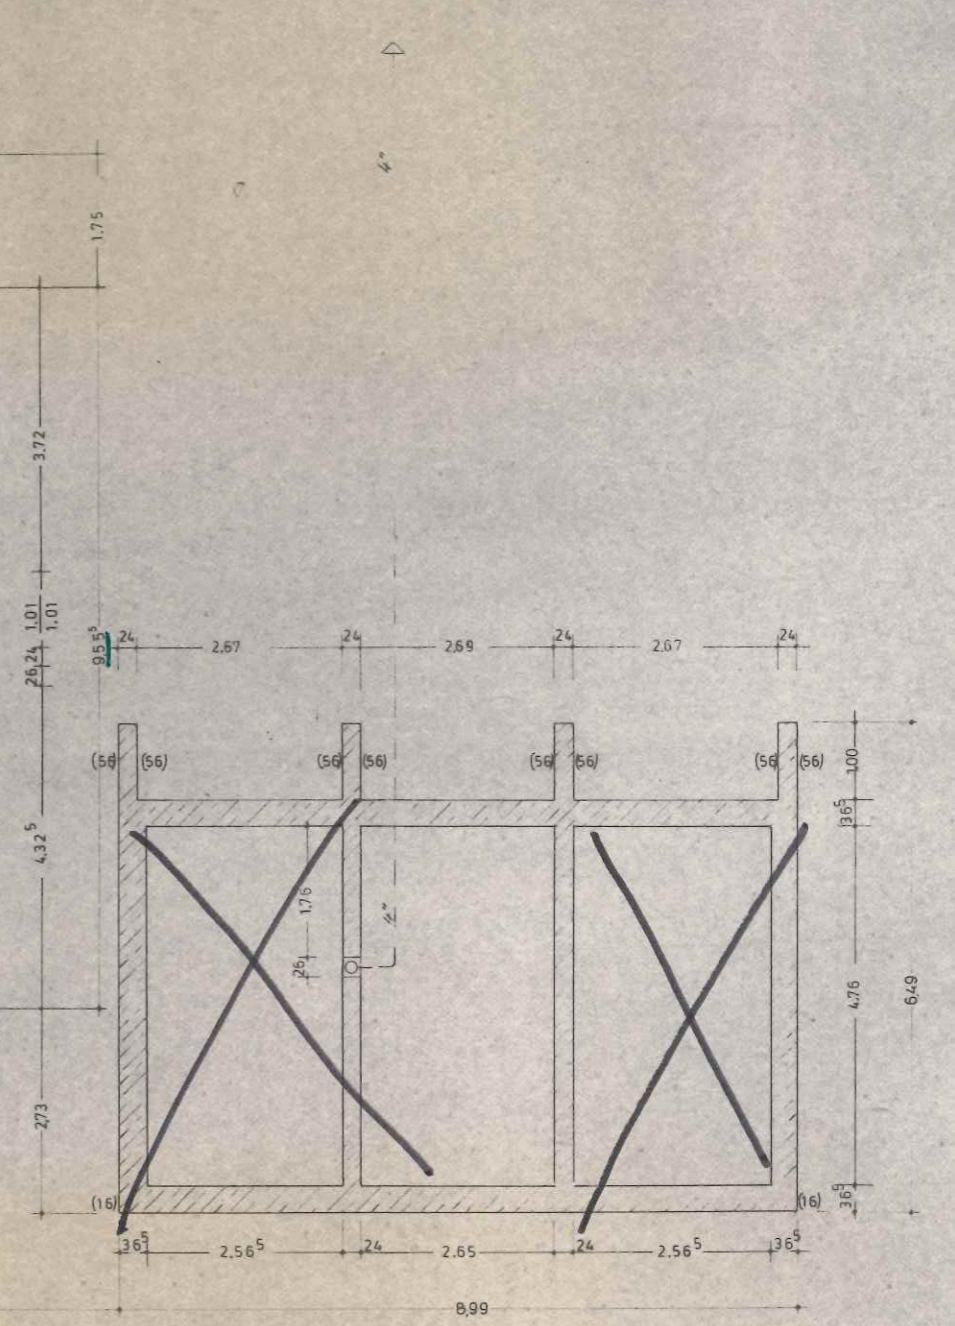


3 GARAGEN



131

PLAN NR. 1	ARCHITEKT ING. FR. SIEGMUND 484 LEMBERGICH SETTEL 50, 9110 ORT 21, 2470
GEZEICHNET Ewerlin	PROJEKT WOHNHÄUSER FÜR DEN LÄNDLICHVERBAND (LANDARBEITER)
GEÄNDERT HÖLSCHER	BAUST. AUF GUT STAPENHORST BAUTEIL: KELLERGESCHOSS
MASSTAB: 1:50 1:10	LEMBERGICH, IM DEZEMBER 1970 DER BAUHERR: _____ DER ARCHITECT: _____



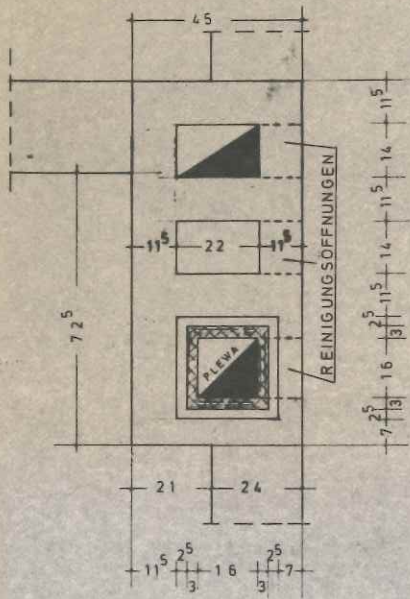


KAMIN M. 1:10

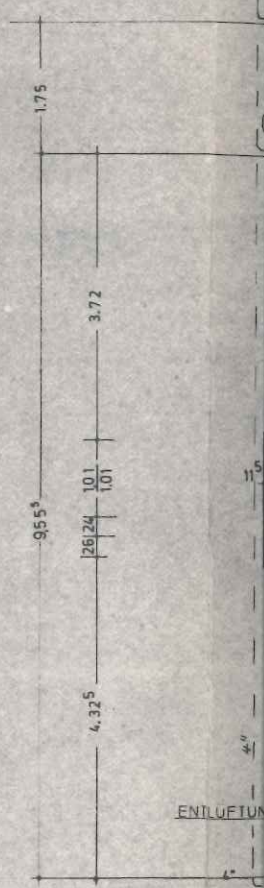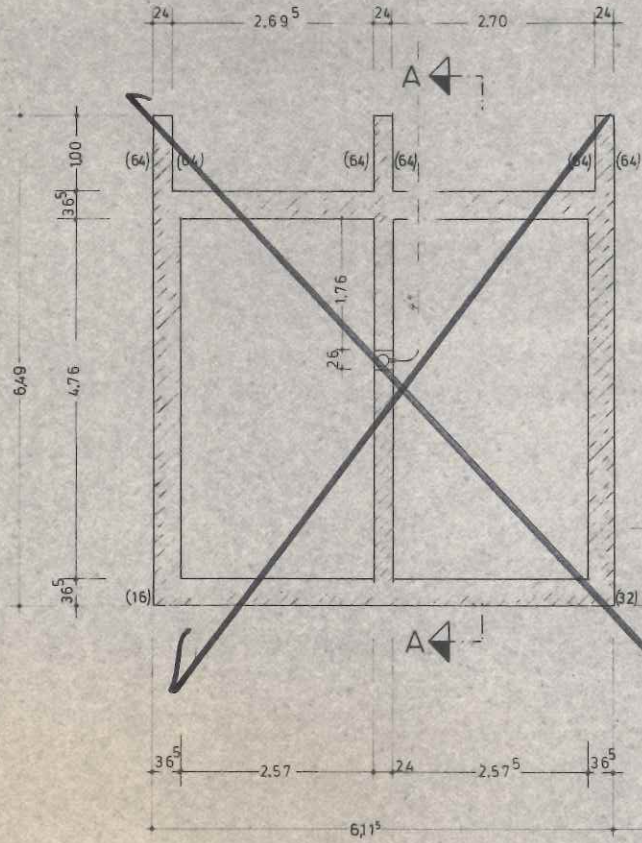


2 GARAGEN



LEICHTWAND AUS YTONG GS 50

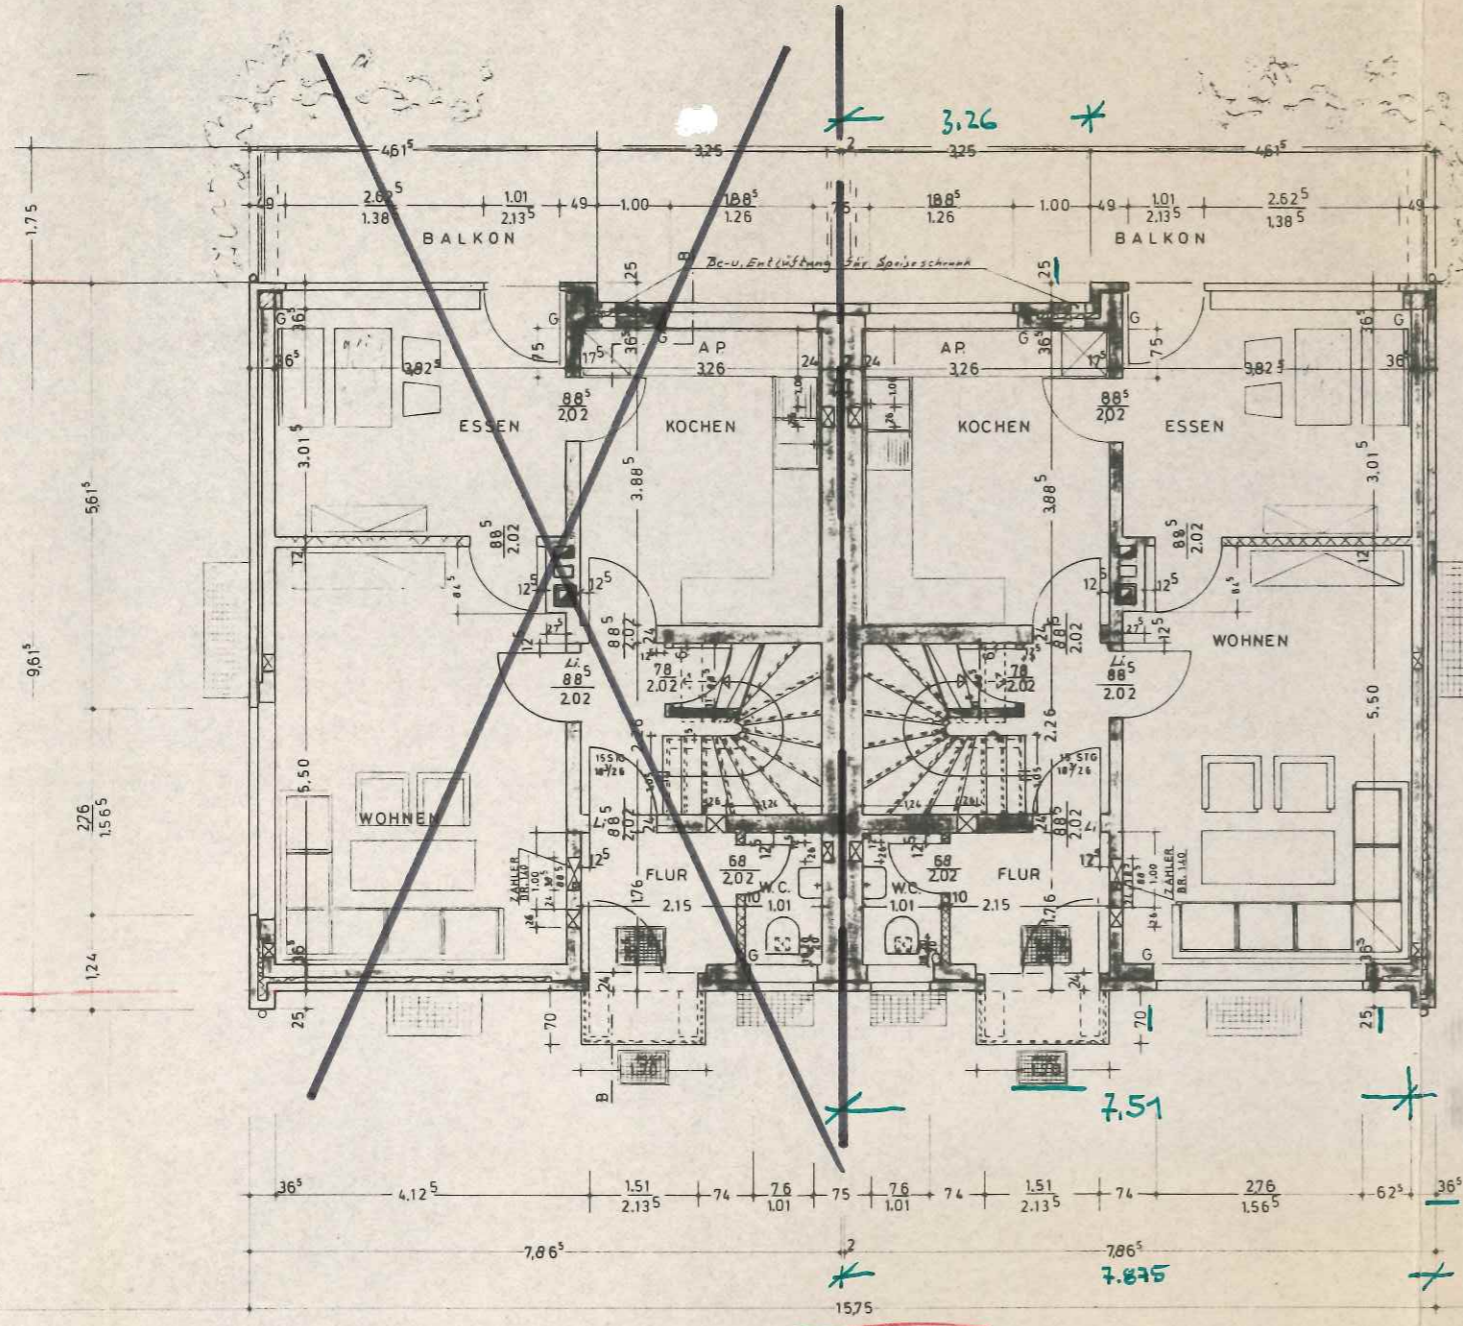

ERDGESCHOSS

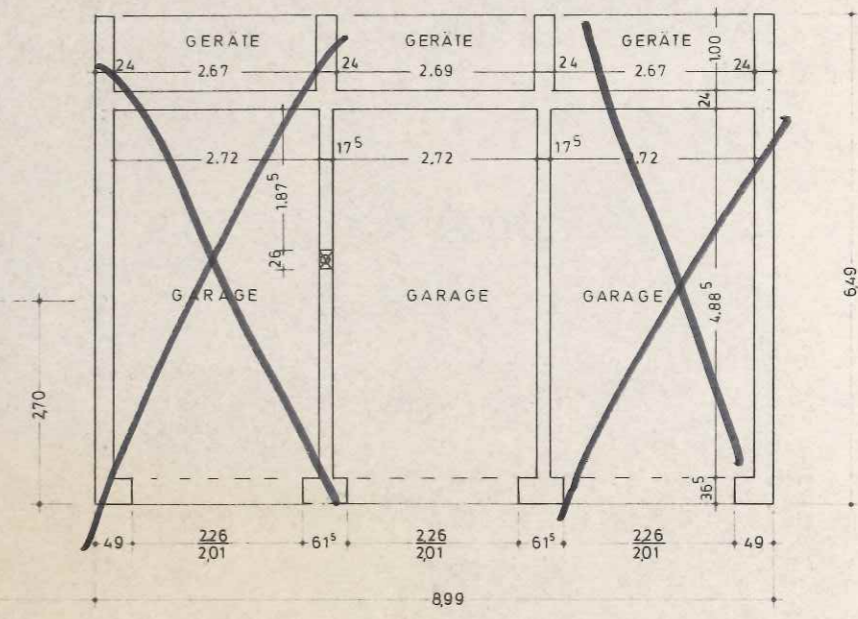


3 GARAGEN

**131**

PLAN NR. 2	ARCHITEKT ING. FR. SIEGLUND 454 LENOFRICH SEITEL 10 912 0548 2477
GEZEICHNET Ewerlin	PROJEKT WOHNHÄUSER FÜR DEN LANDSCHAFTSVERBAND WESTE/LIPPE (LANDARBEITER)
GEÄNDERT	BAUST. AUF GUT STAPENHORST
	BAUTEIL ERDGESCHOSS
MASSTAB 1:50	LENGERICH IM DEZEMBER 1970 <i>Fr. Sieglund</i>
1	DER BAUHERR: DER ARCHITEKT:






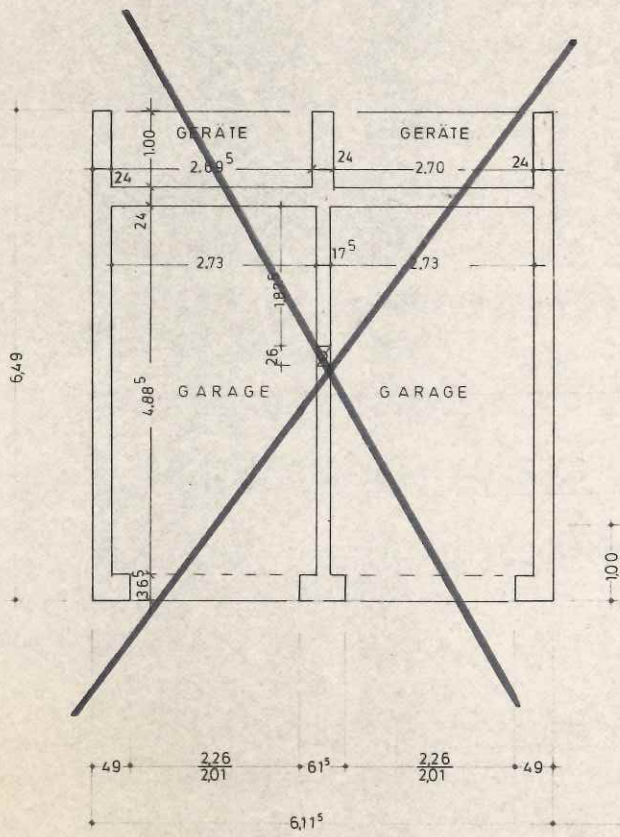

2 GARAGEN





LEICHTWAND AUS YTONG GS 50

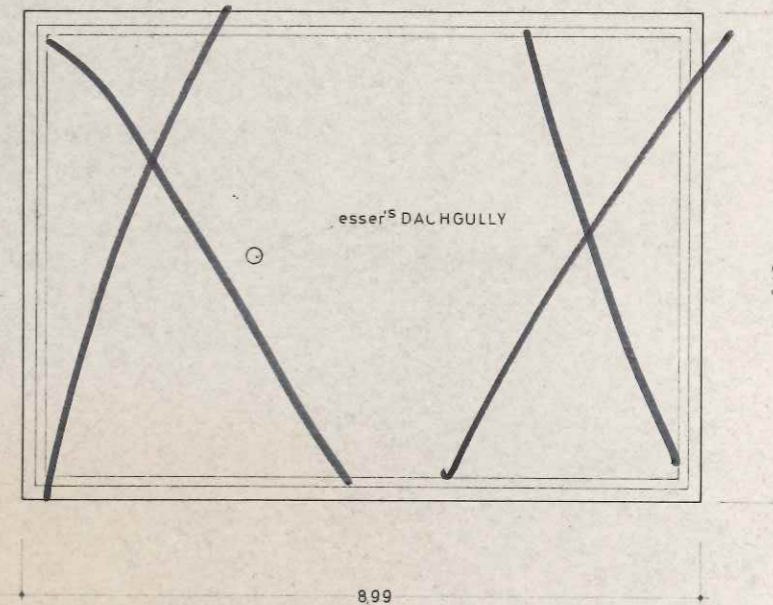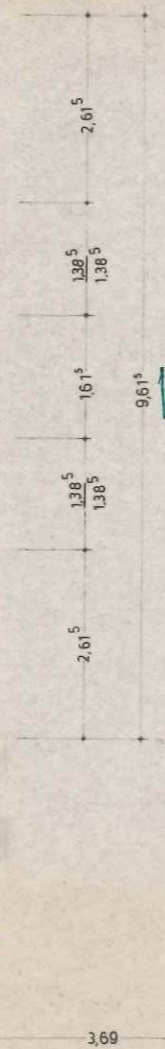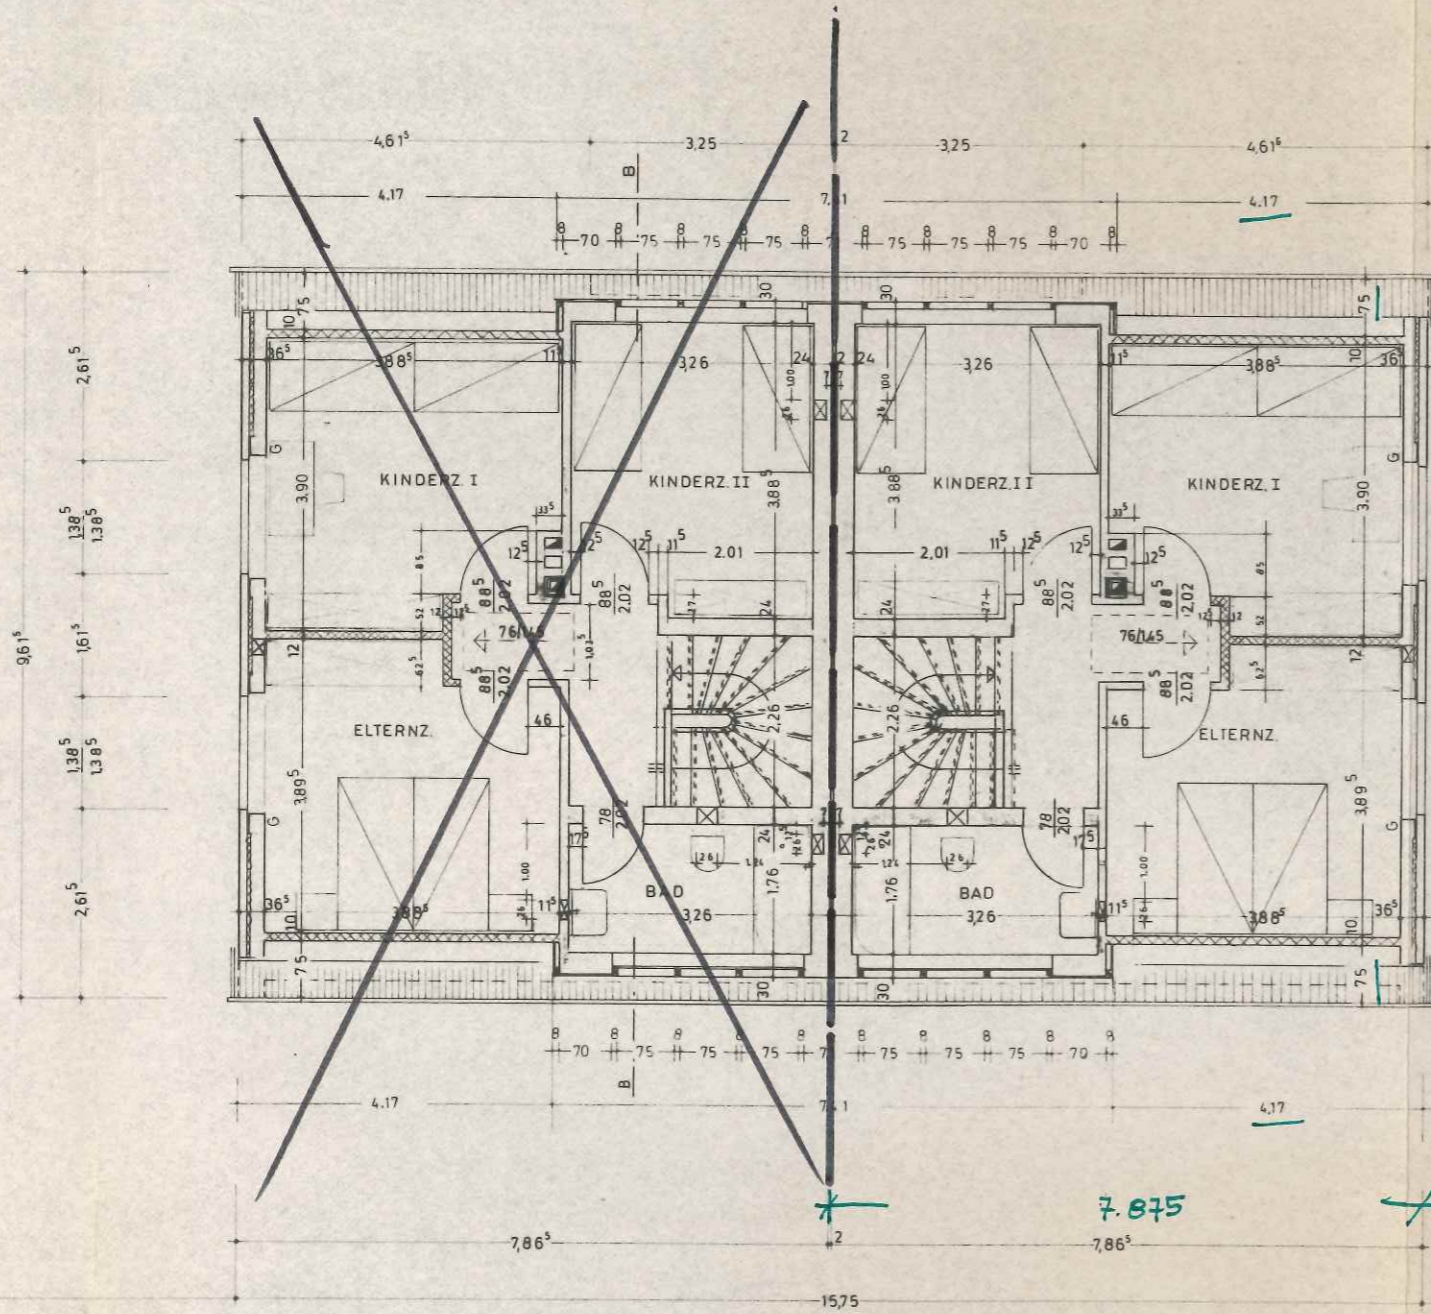


PLAN NR. 3	ARCHITEKT ING. FR. 454 LENGERICH SETTEL 50 412 0524
GEZEICHNET Ewerlin	PROJEKT WOHNHAUSER FÜR DEN LANDSCHAFTSVERBAND WESTE/LIPPE (LANDARBEITER)
GEÄNDERT HOLSCHER	BAUST. AUF GUT STAPENHORST 9AUFEL DACHGESCHOSS
MASSTAB 1:50	LENGERICH IMDEZEMBER 1970 <i>[Signature]</i>
DER BAUHERR	DER ARCHITEKT

131




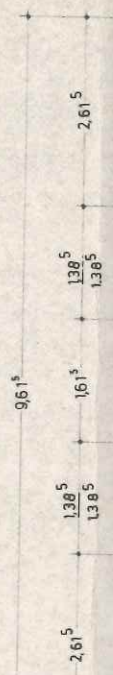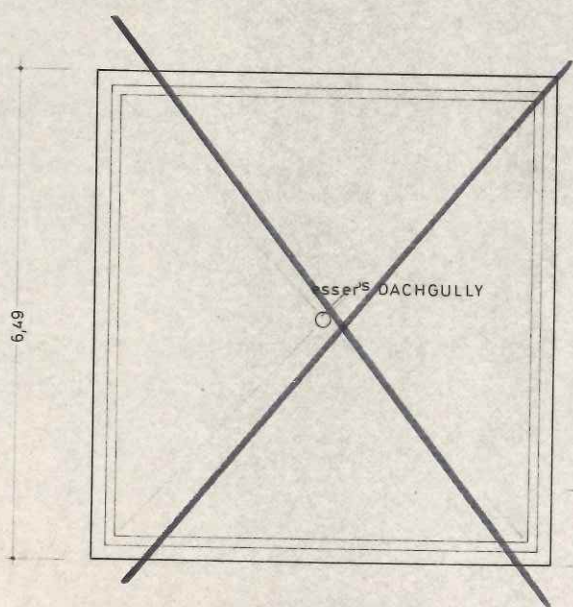




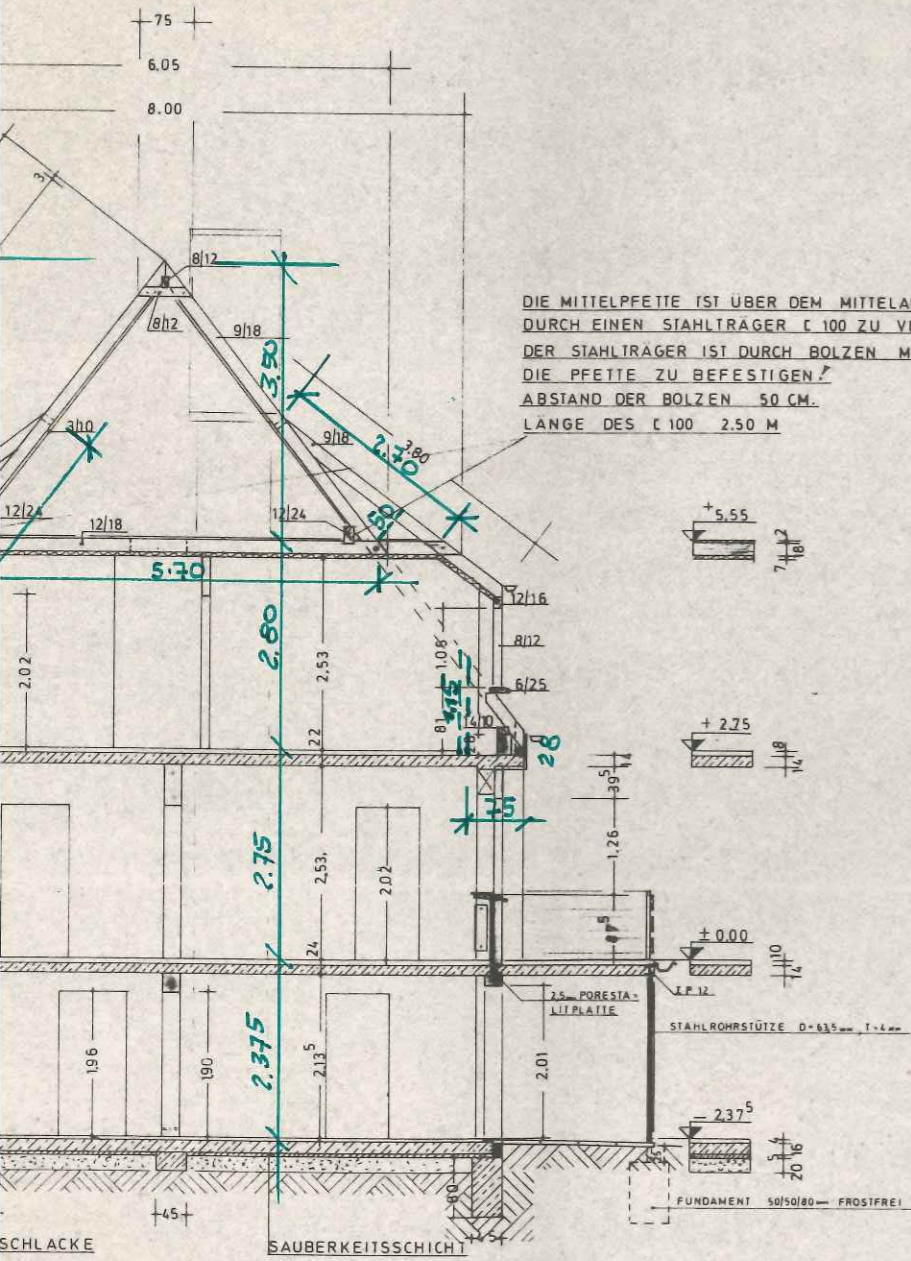

DIE MITTELPFETTE IST ÜBER DEM MITTELAUFLAGER DURCH EINEN STAHLTRÄGER C 100 ZU VERSTÄRKEN. DER STAHLTRÄGER IST DURCH BOLZEN M 16 AN DIE PFETTE ZU BEFESTIGEN. ABSTAND DER BOLZEN 50 CM. LÄNGE DES C 100 2.50 M

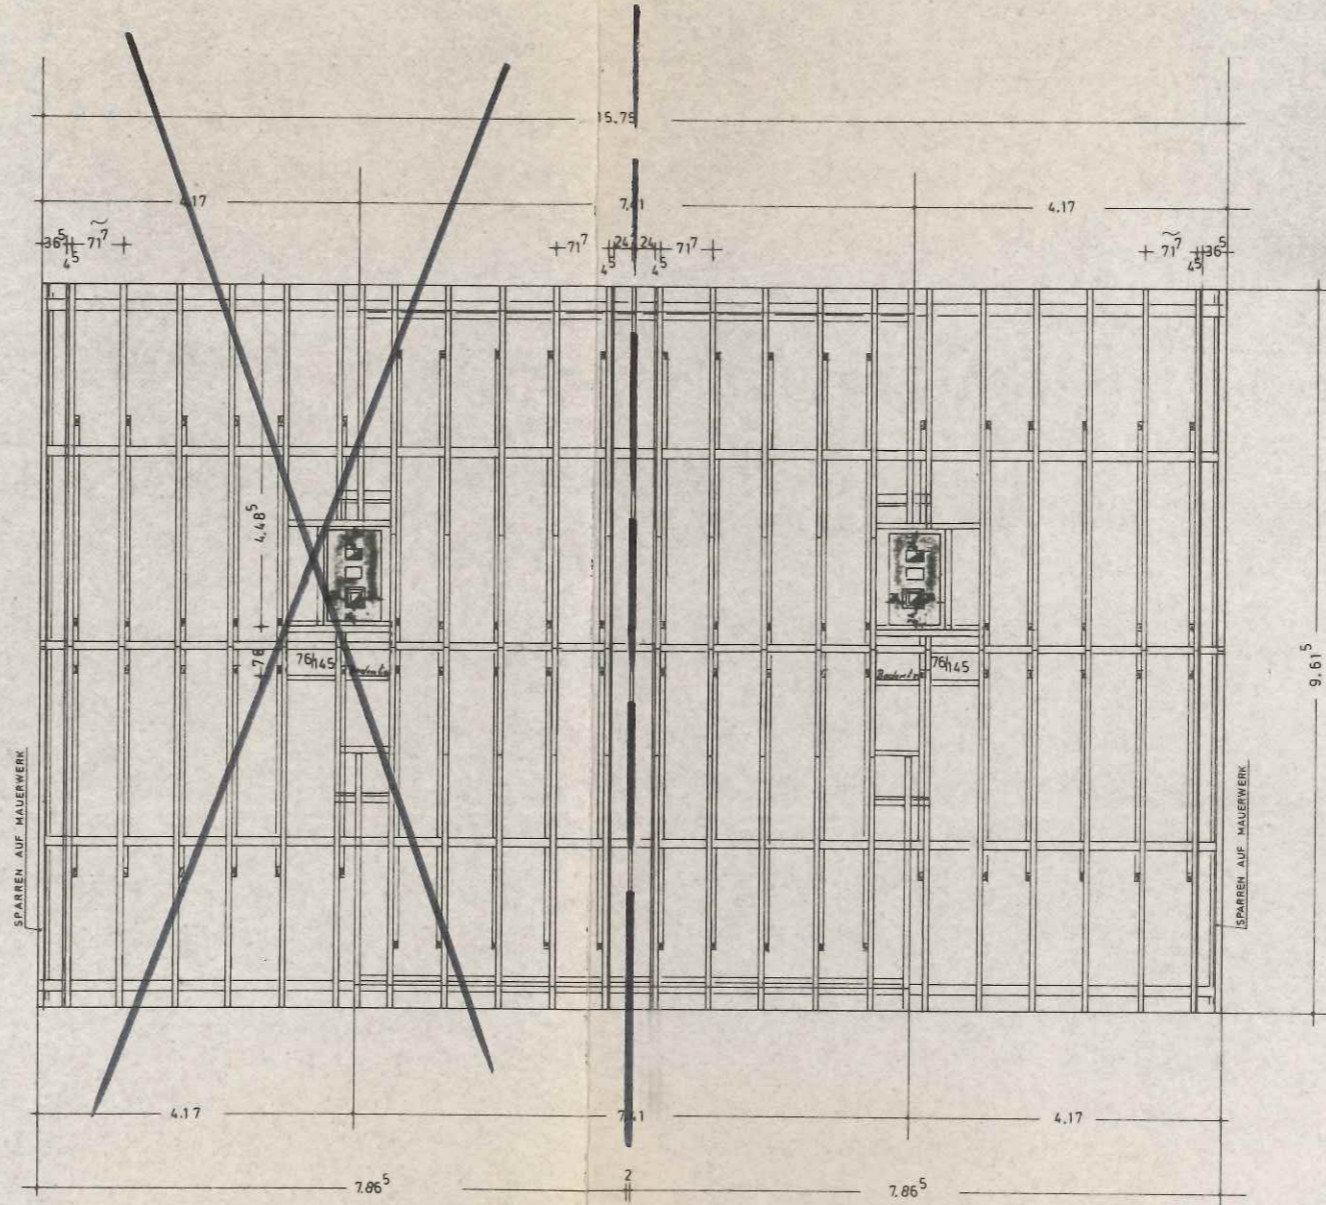

SPARRENLAGE

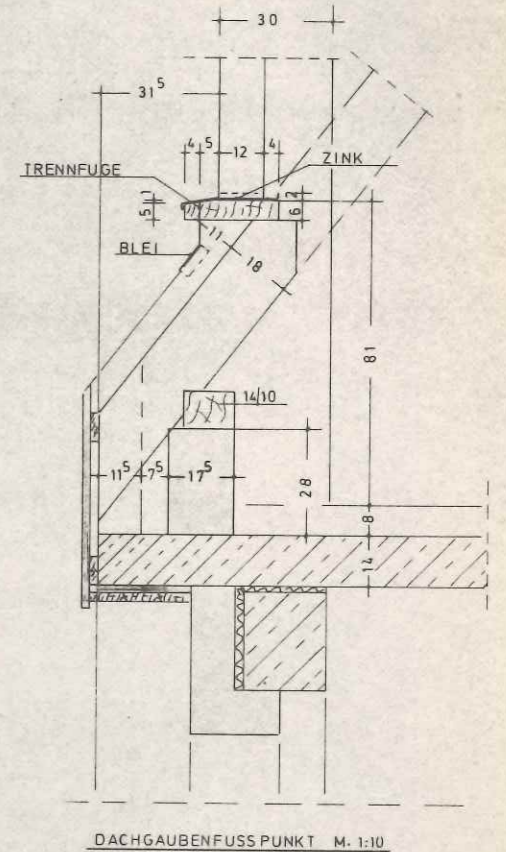


DACHGAUBENFUSSPUNKT M. 1:10

131


PLAN NR.	4	ARCHITEKT ING. FR. SIEGMUND
GEZEICHNET	HÖLSCHER	PROJEKT: WOHNHÄUSER FÜR DEN LANDSCHAFTSVERBAND WESTF./LIPPE (LANDARBEITER)
GEÄNDERT		BAUST.: AUF GUT STAPENHORST
MASSTAB	1:50	DATEIL: SCHNITT UND SPARRENLAGE
		DATEI: LENGERICH, IM NOVEMBER 1971
		DER BAUHERR: _____ DER ARCHITEKT: <i>Fr. Siegmund</i>



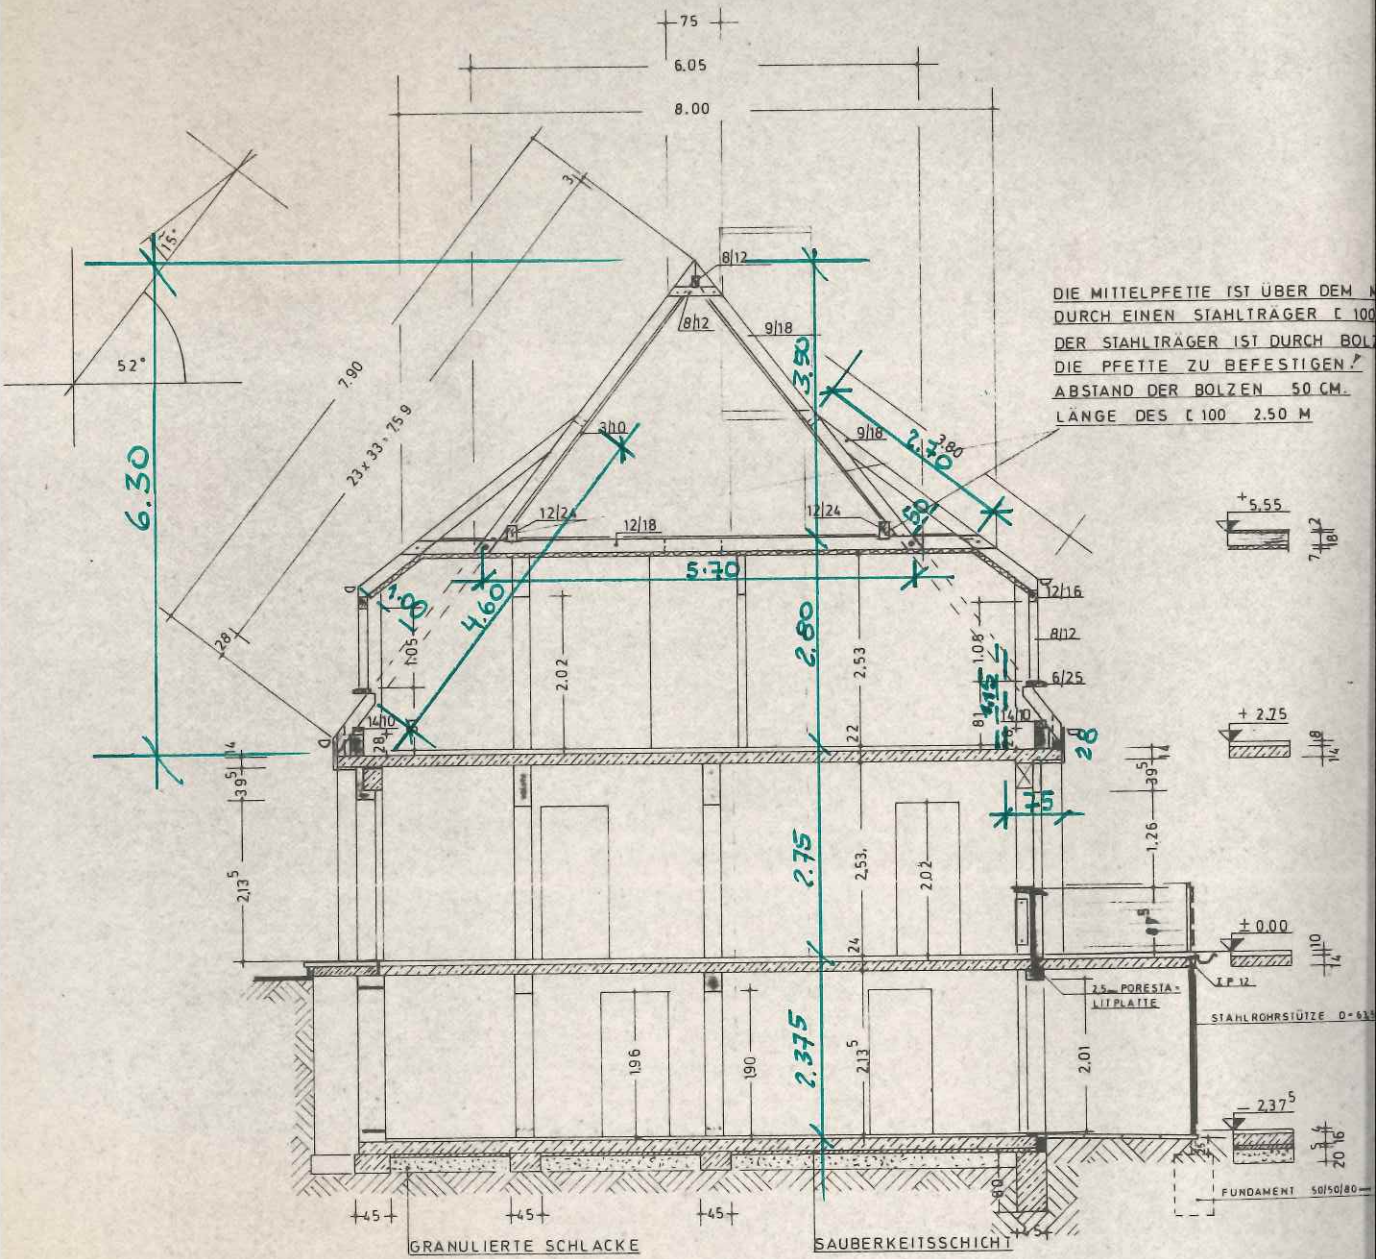

SCHNITT B-B



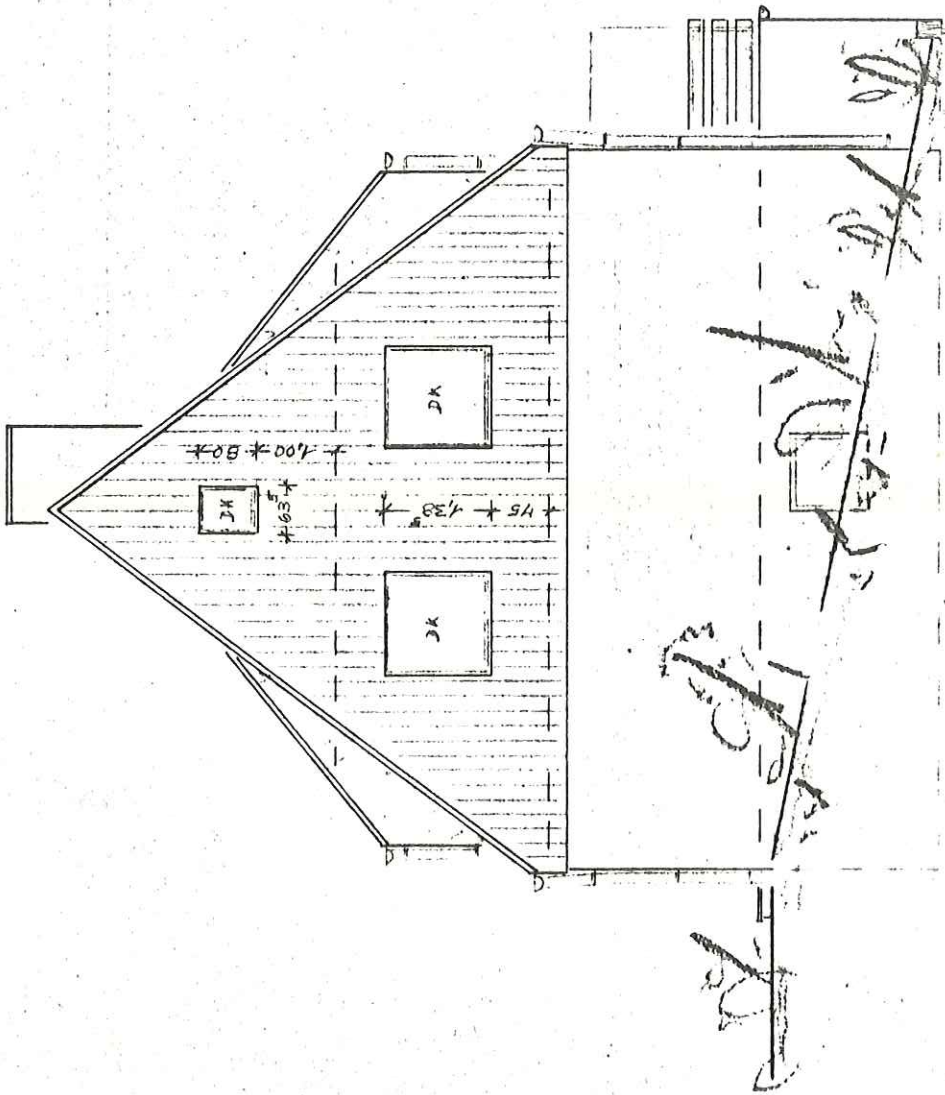

ARC  
5

HÖLSCHER


137

NORDANSICHT


Dienstkopie des LWL



WESTANSICHT

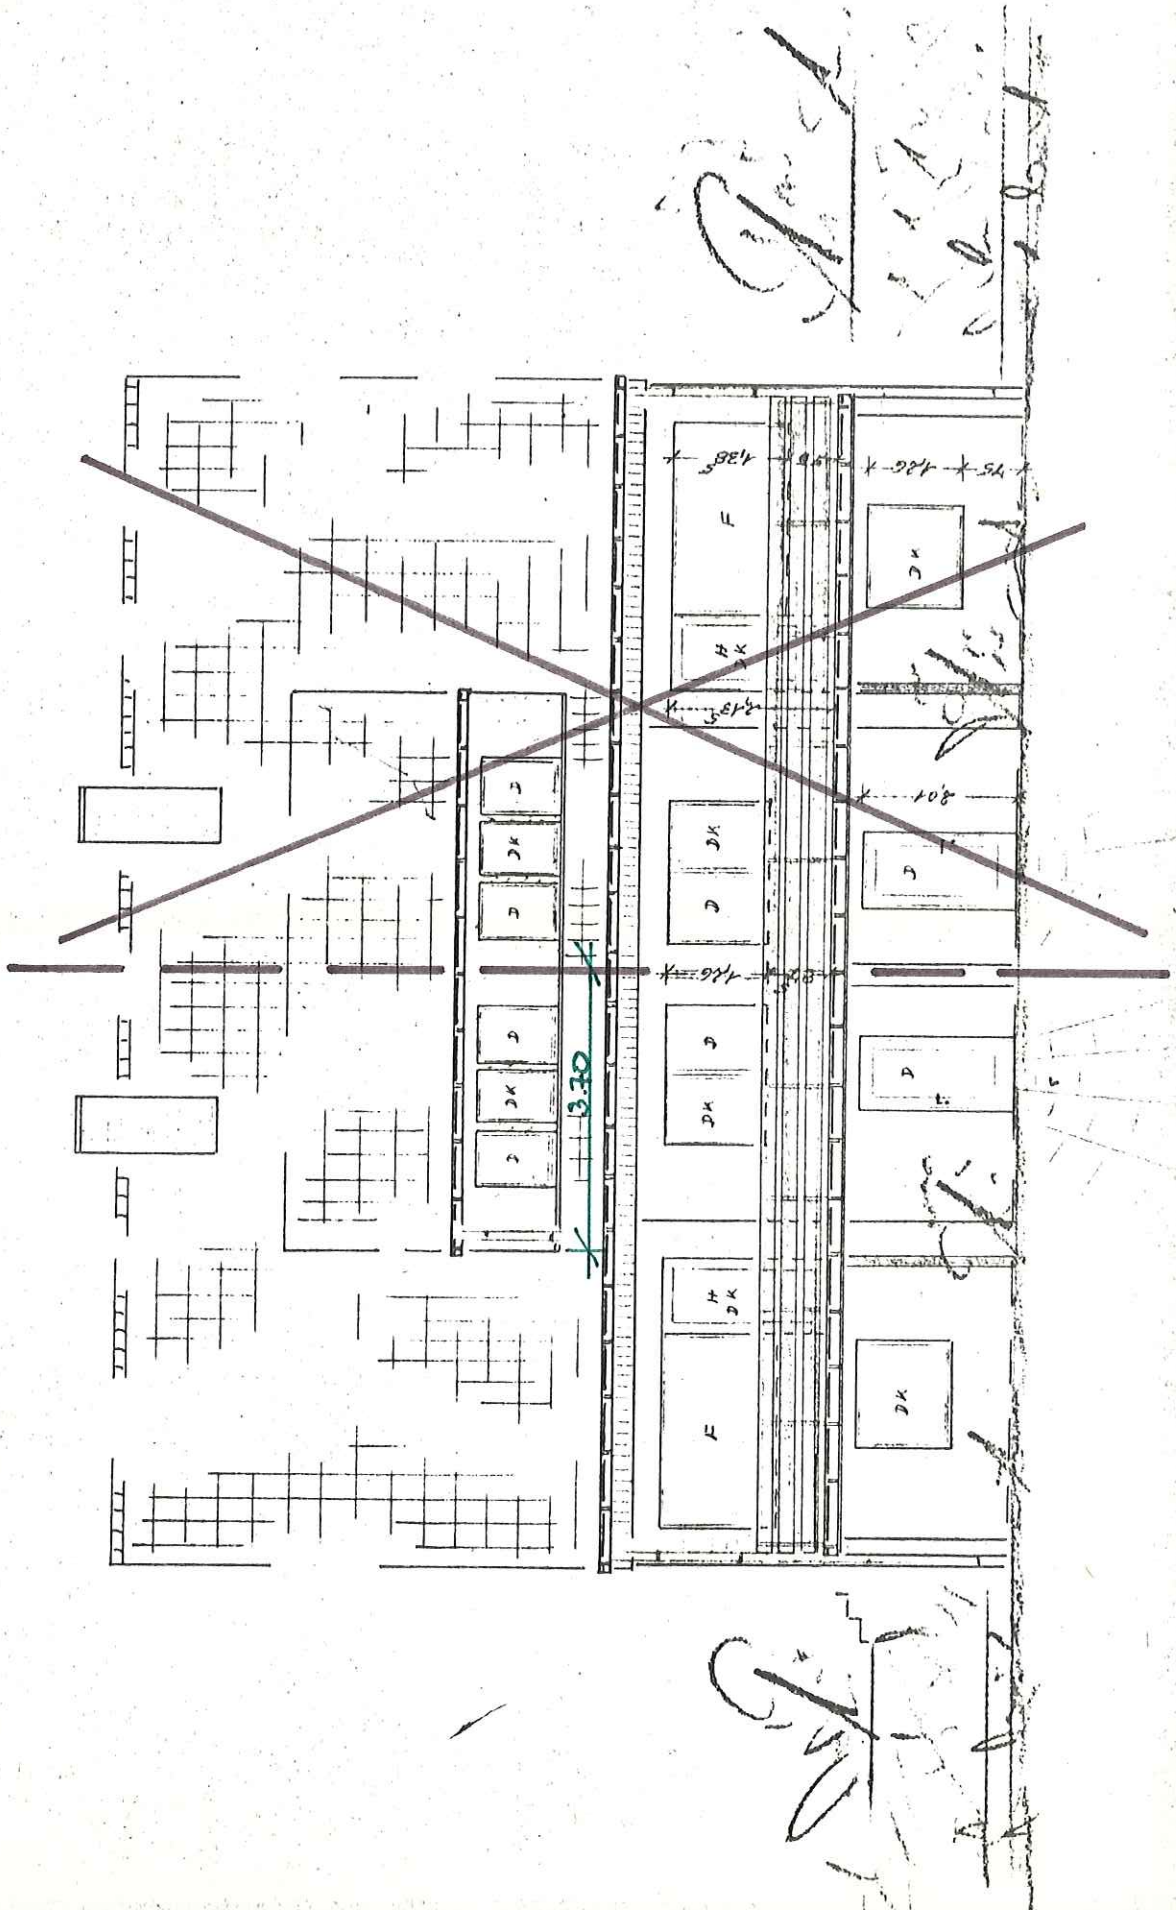



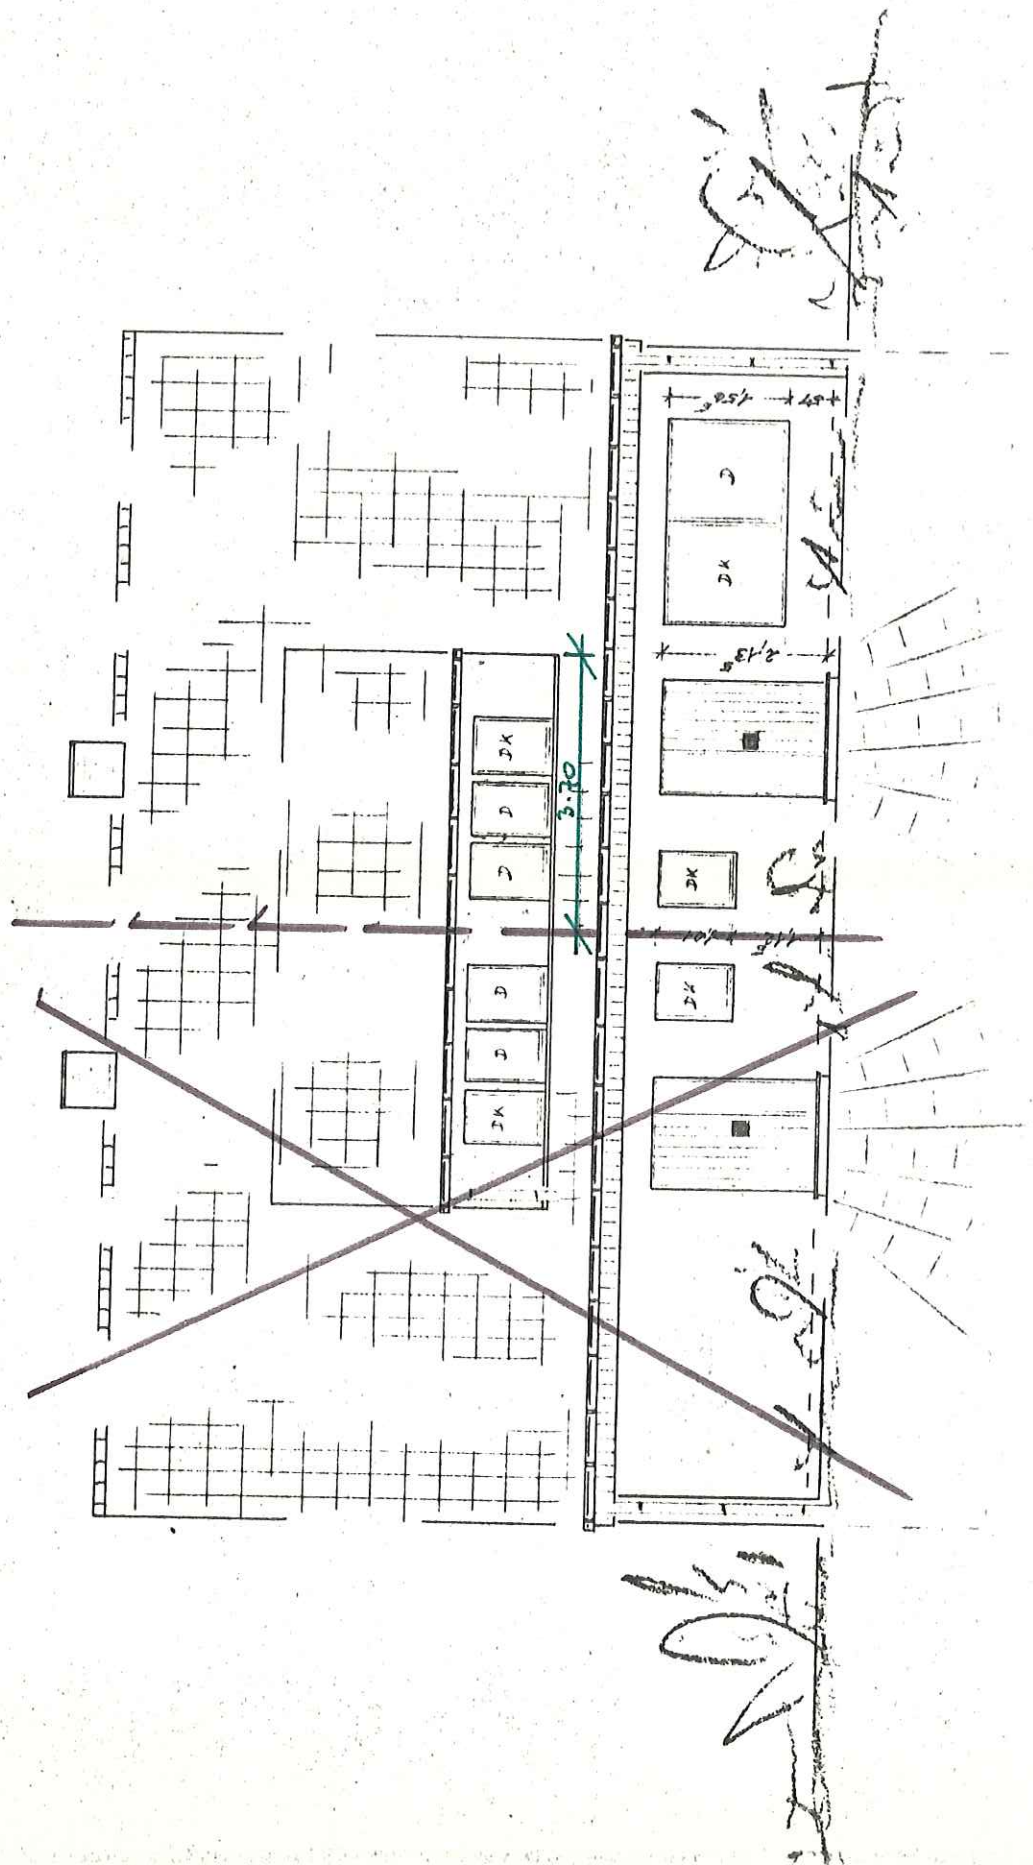

OSTANSICHT