

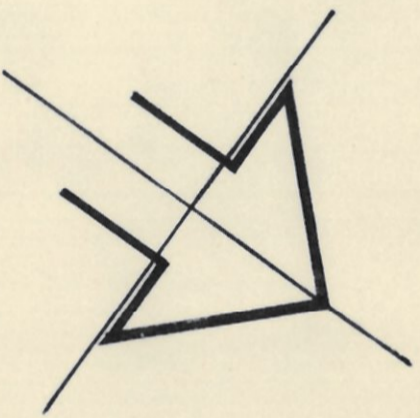


ERDGESCHOSS

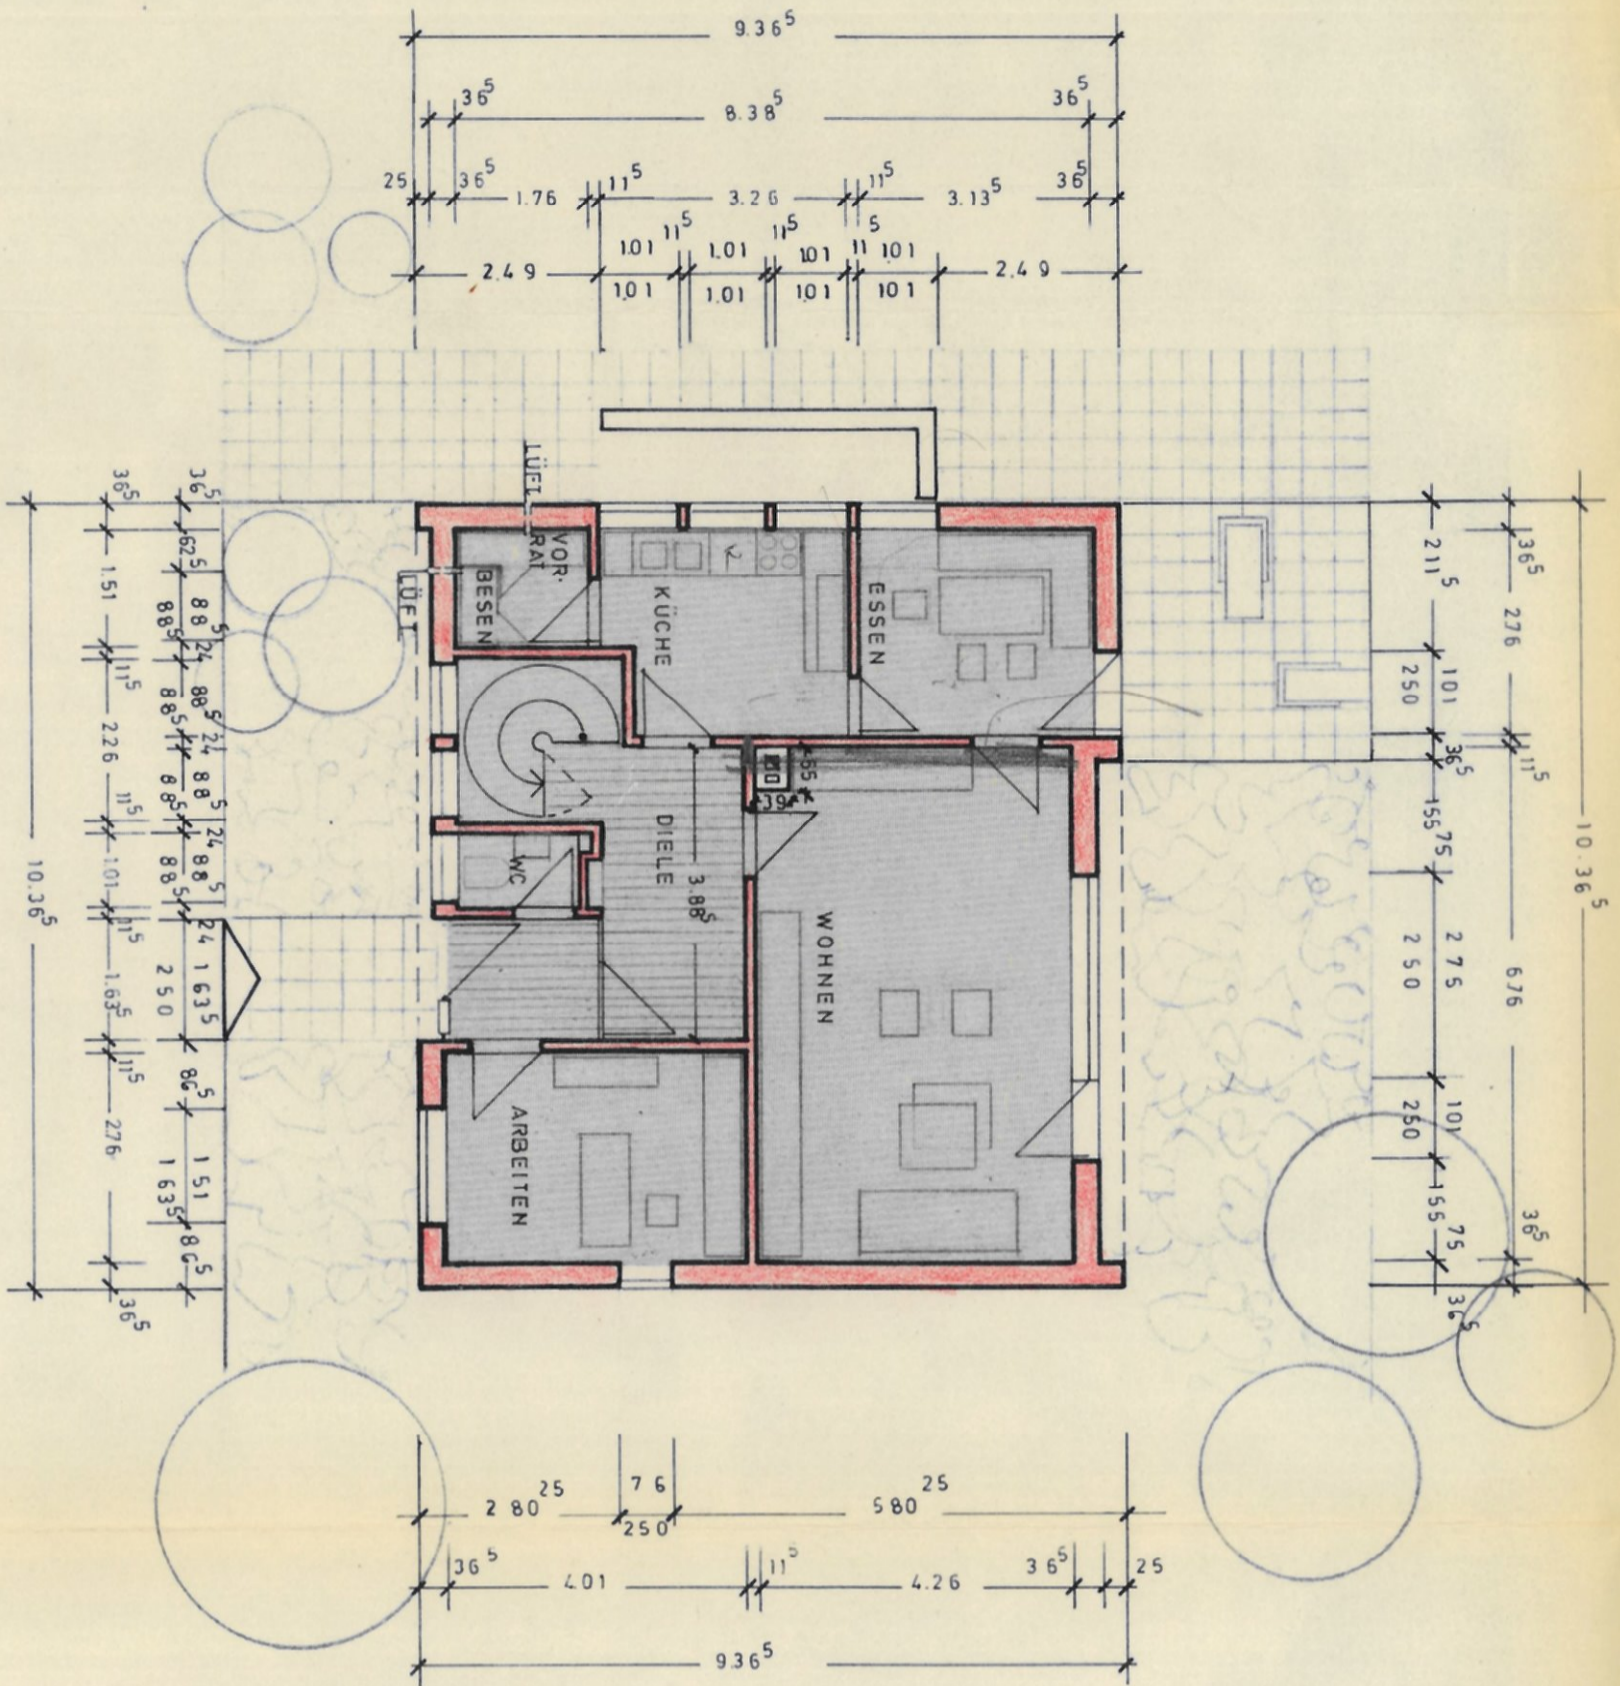

DACHGESCHOSS

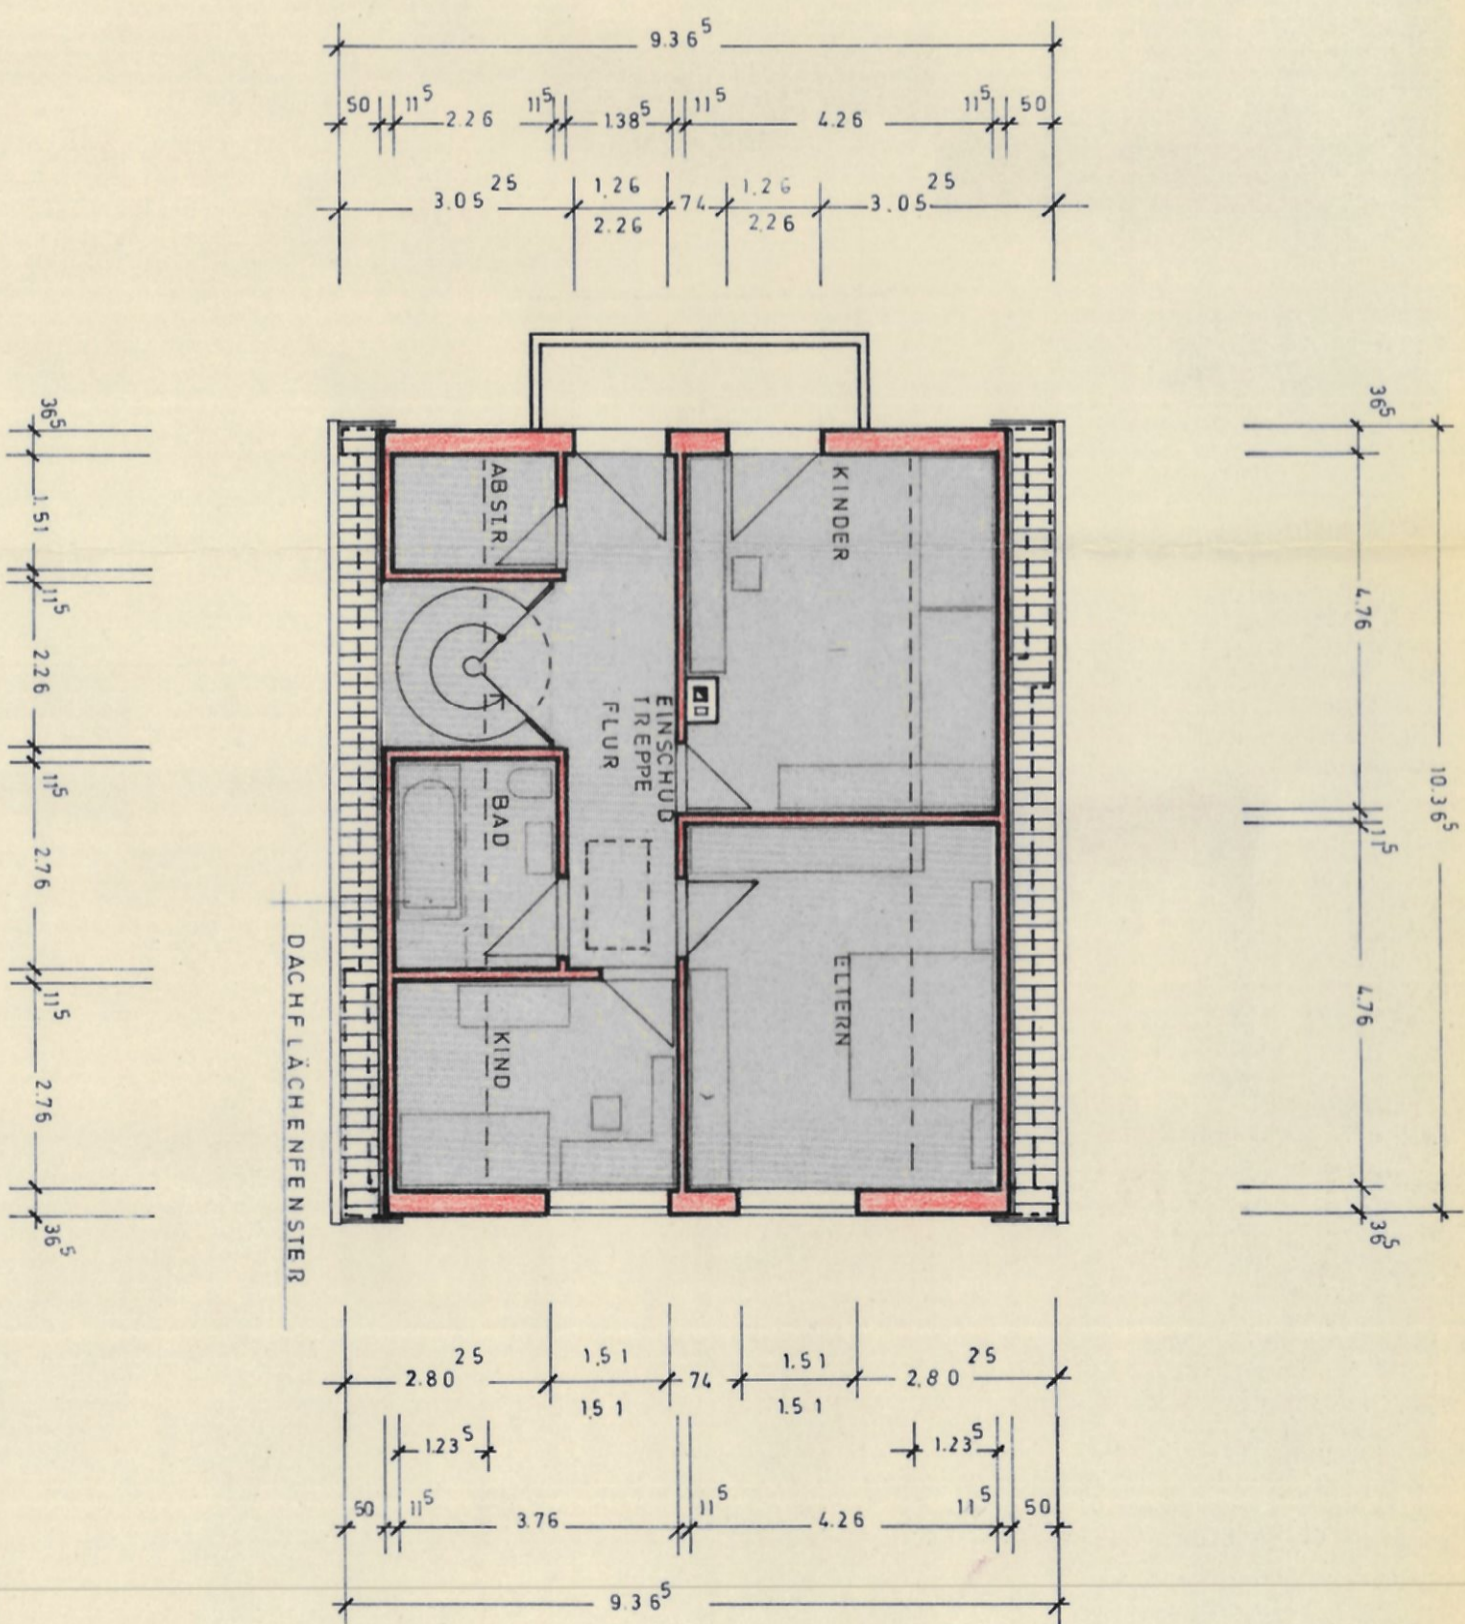

GEÄNDERT: 13.7.1970, MÄ
 ARCHITEKT: DIPL. ING. SCHUPPERT, MÜNSTER, SÜDSTR. 26, TEL. 43766
 BAUHERR: LANDSCHAFTSVERBAND WESTFALEN-LIPPE
 PROJEKT: WESTF. LANDESKRANKENHAUS LENGERICH
 GUT STAPENHORST, WOHNHHAUS DES GUTSVERWALTERS
 BEARB.: SCHU. GOE.
 M. 1:100 D. 12.5.1970
 DER BAUHERR:

DER ARCHITEKT:
 ARCHITEKT-BDA
 DIPL. ING. H. SCHUPPERT
 44 MÜNSTER - SÜDSTR. 26
 TEL. SA.-NR. (0251) 43766