



JENHORSI,

WASCHKÜCHE UND HOLZSTALL.


M. 1:100.

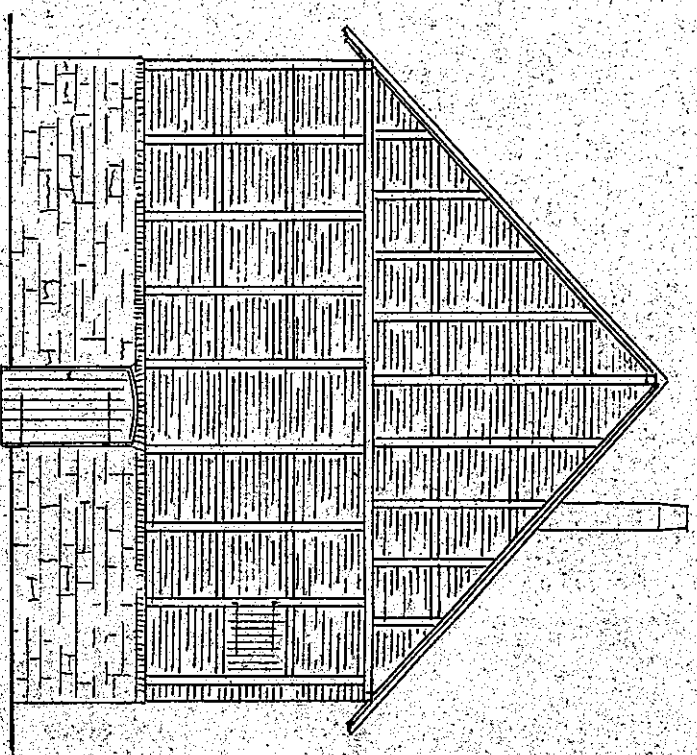


NORDWESTSEITE

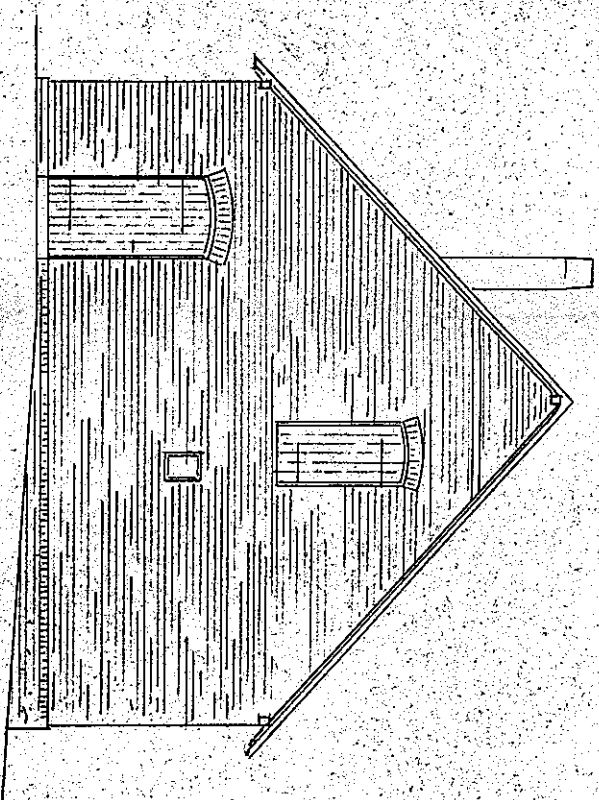


SÜDWESTSEITE

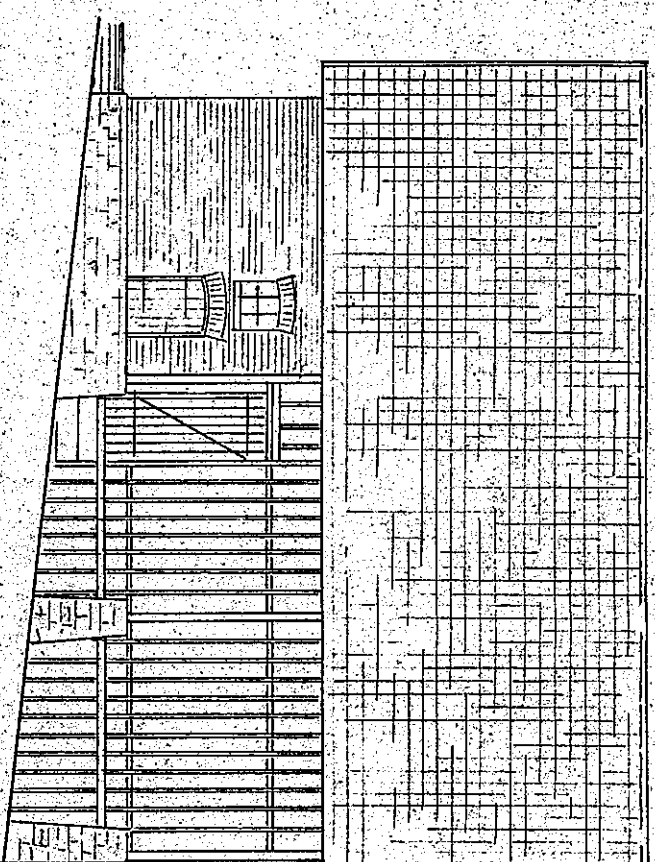


NORDOSTSEITE

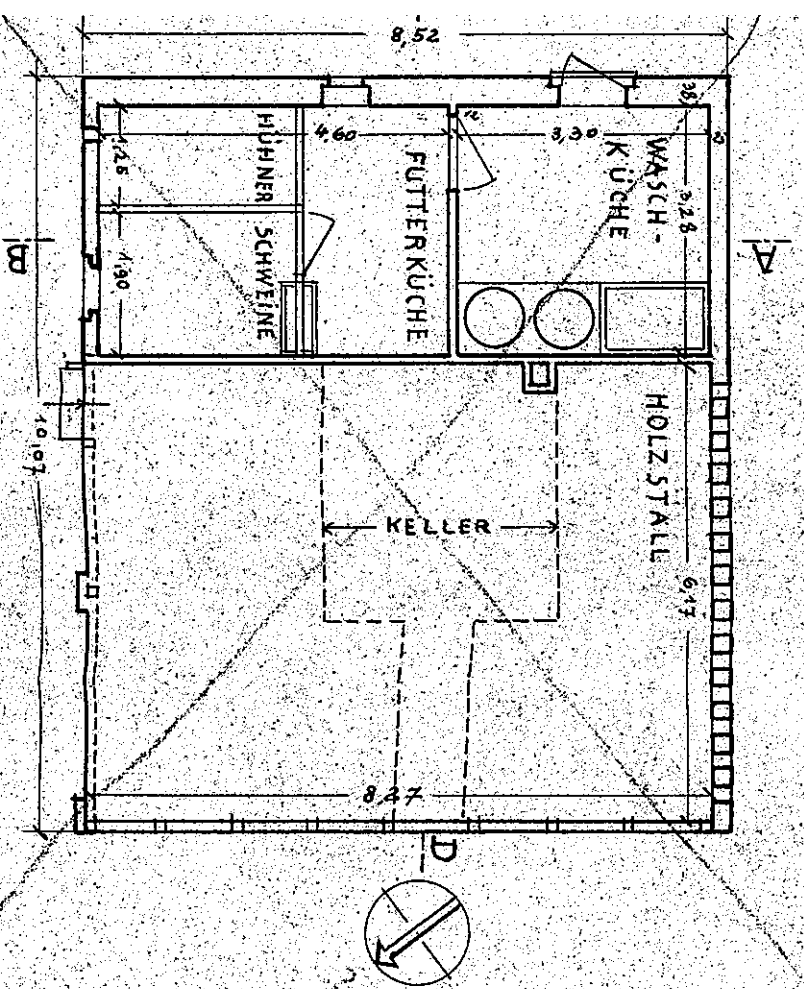


GRUNDRISS ÜBERHOHT

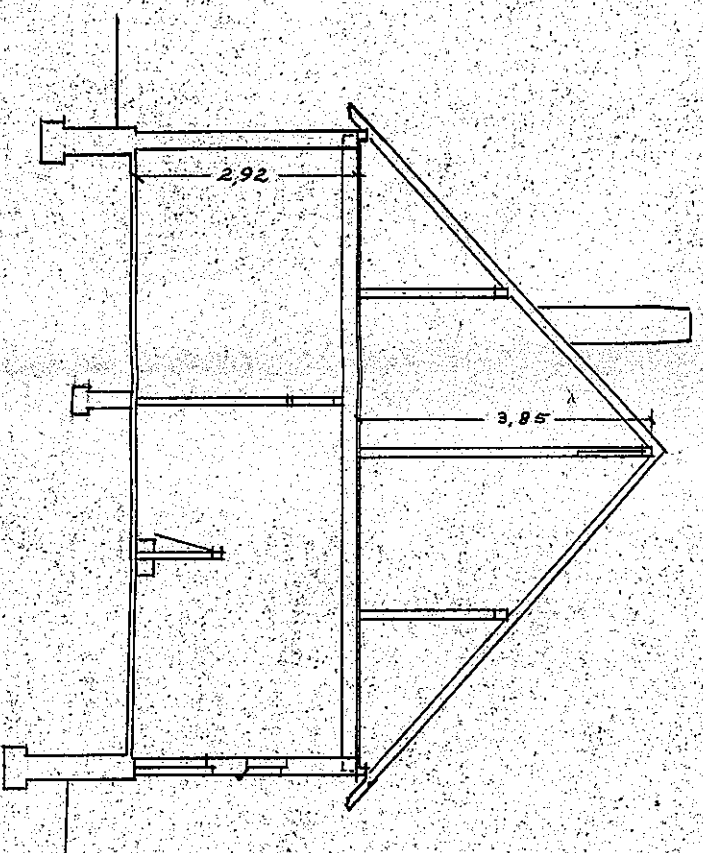

SCHNITT A-B

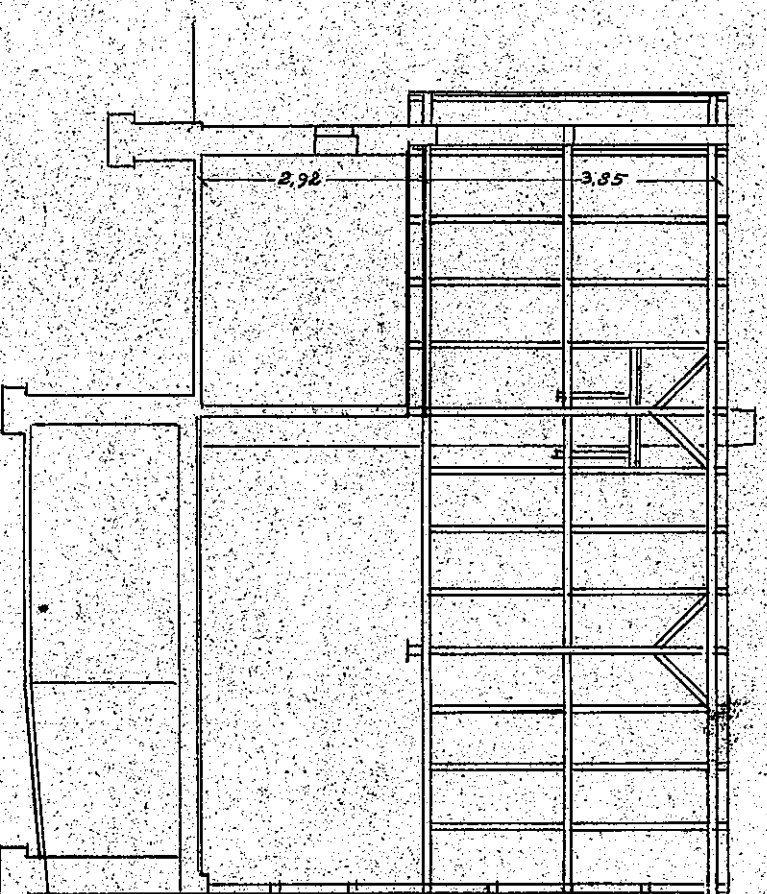

SCHNITT C-D

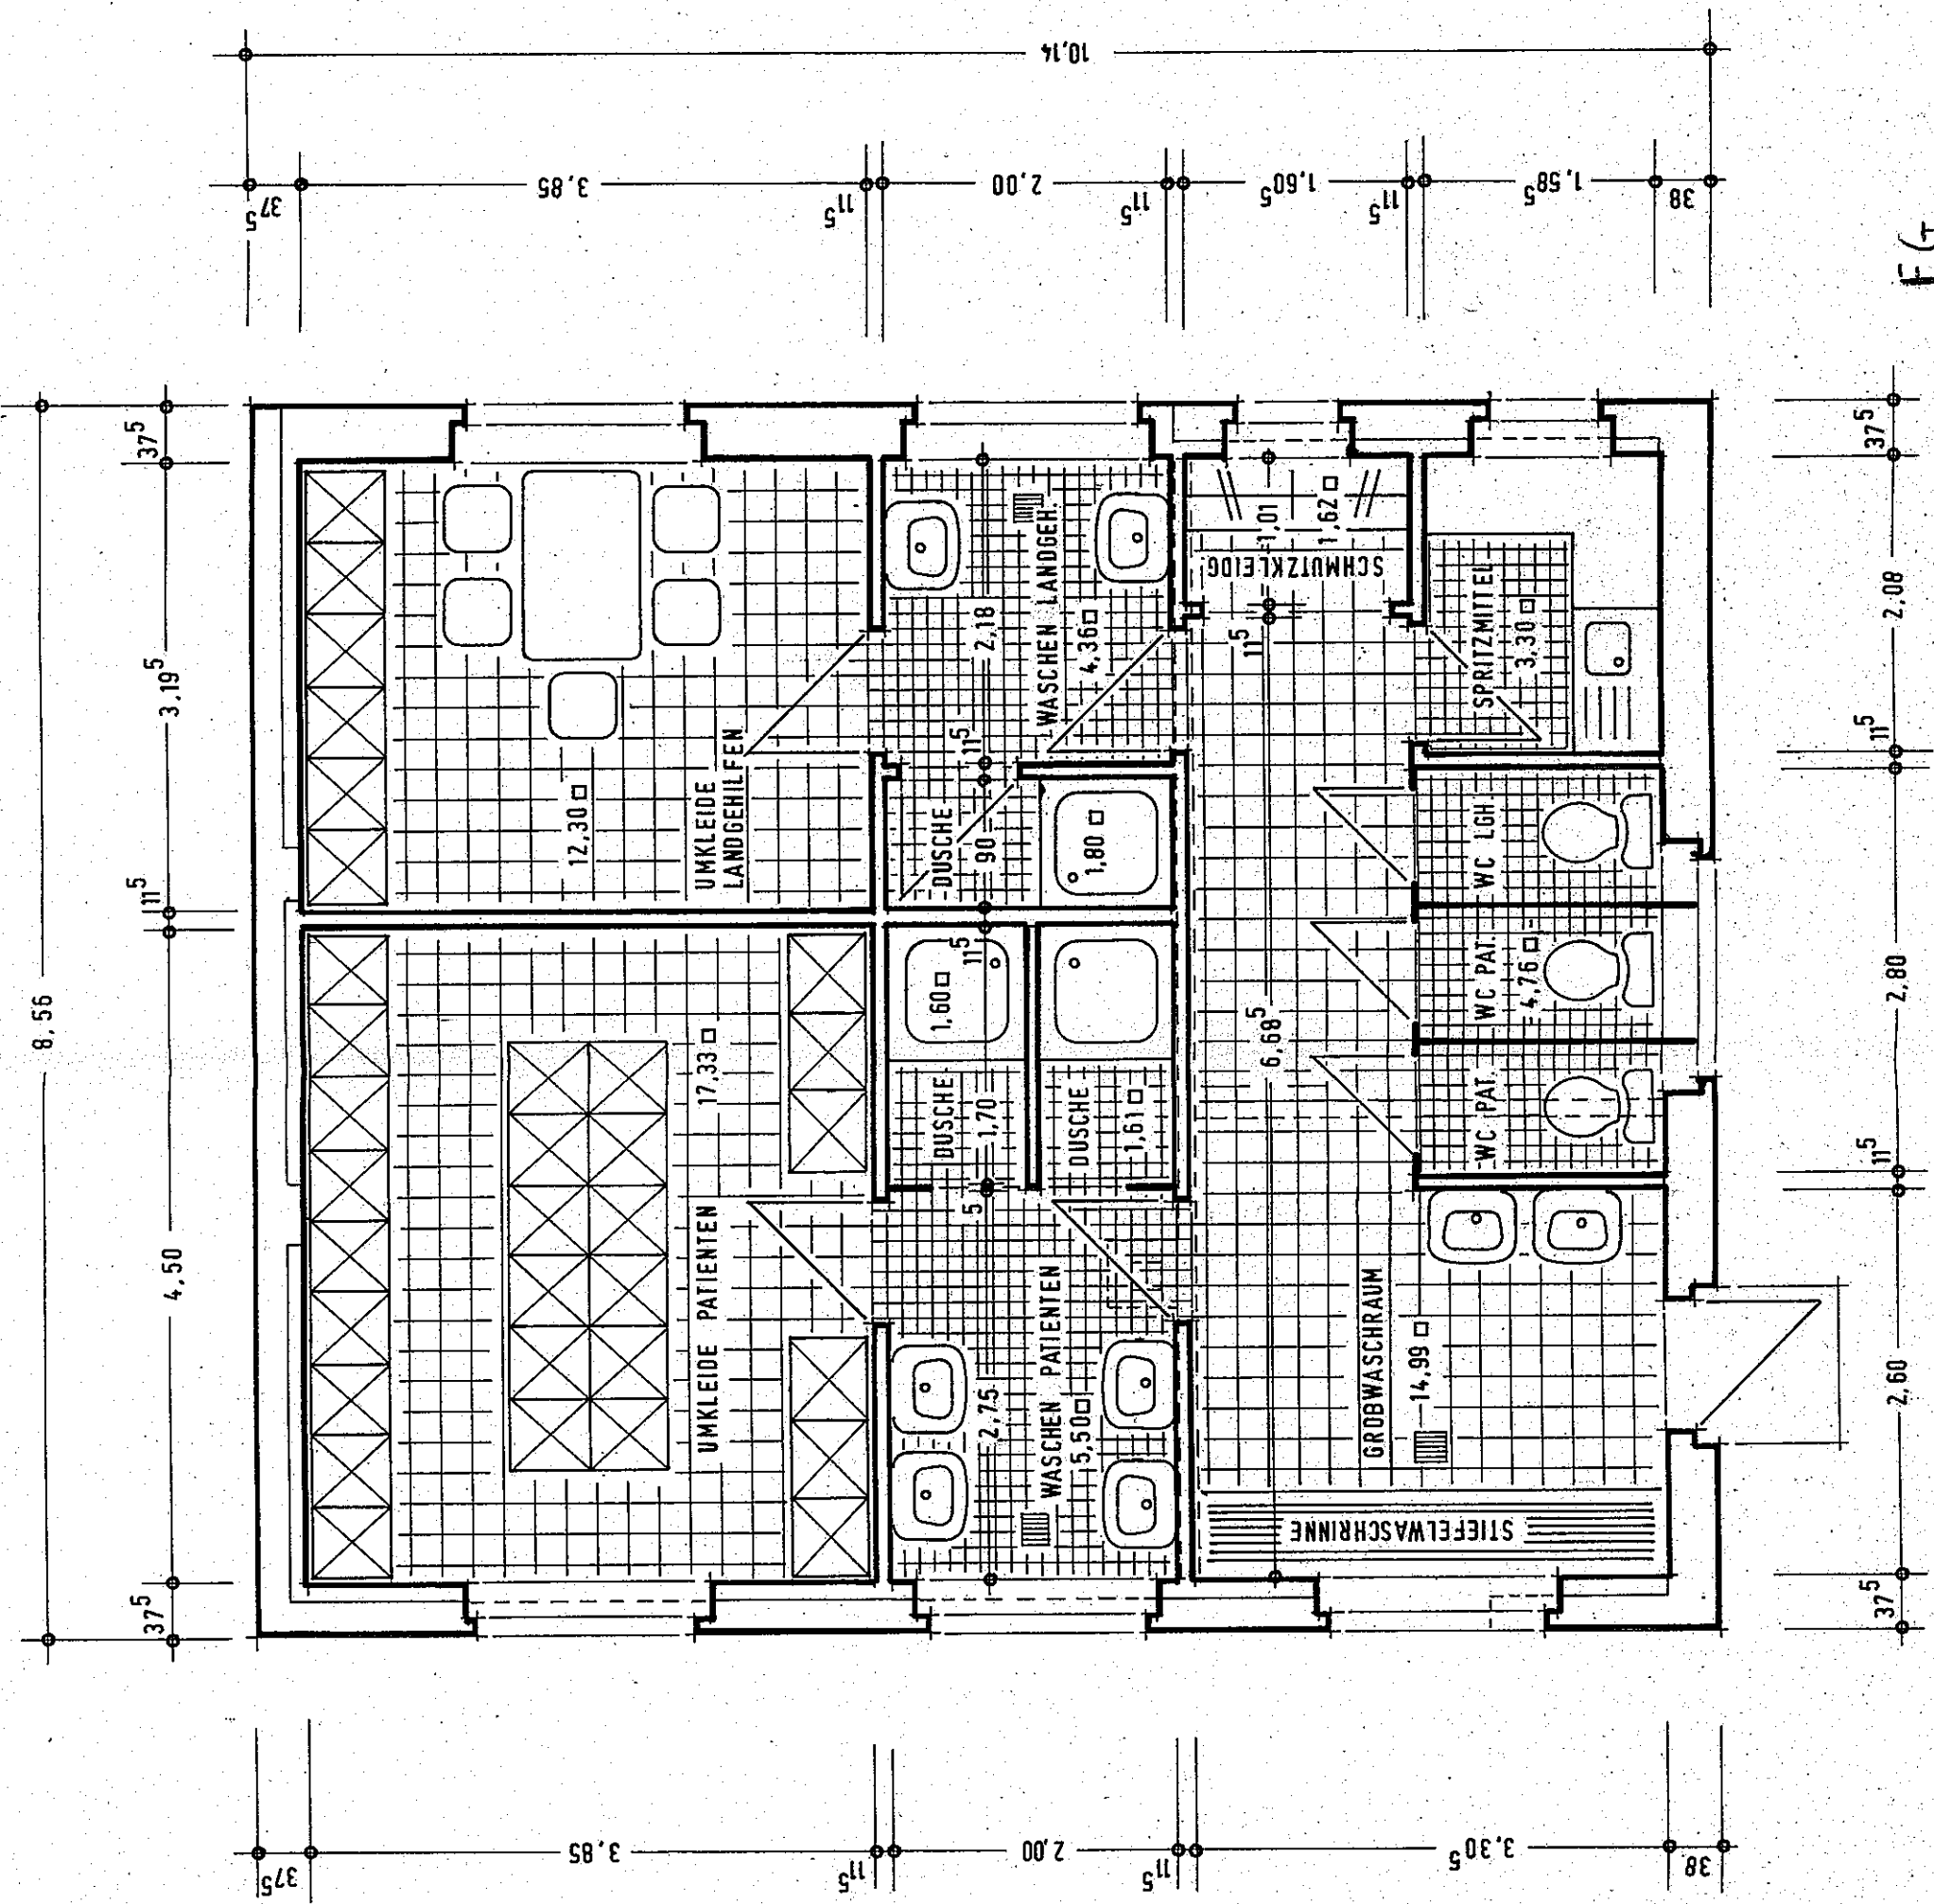

EG
1976