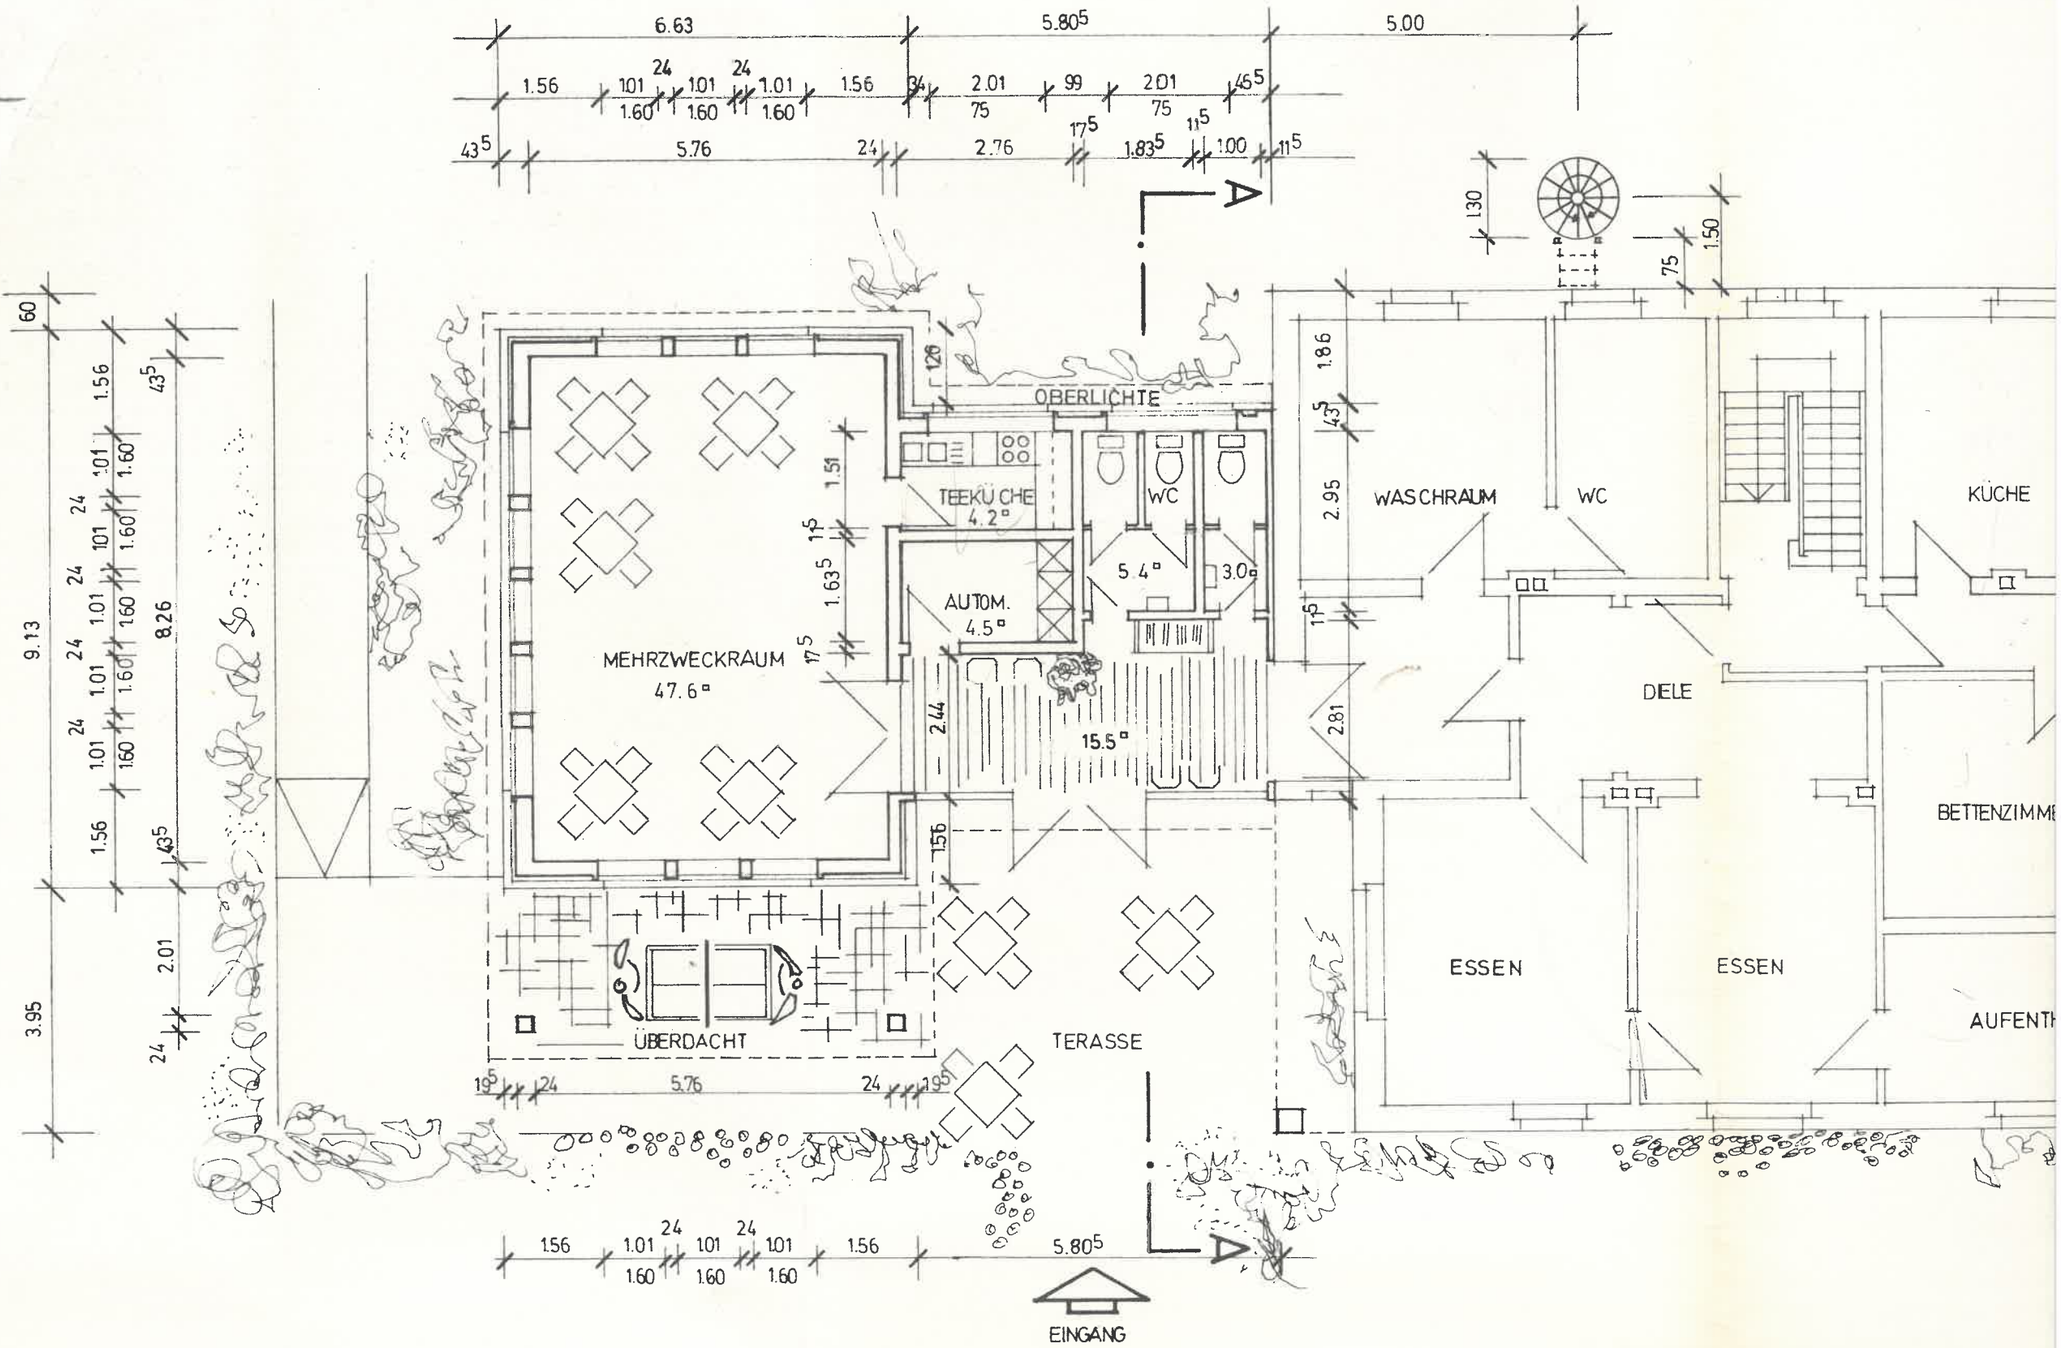
MEHRZWECKRAUM
47.6 m²
ÜBERDACHT
TEEKÜCHE
4.2 m²
AUTOM.
4.5 m²
WC
5.4 m²
3.0 m²
OBERLICHTE
15.5 m²
TERASSE
EINGANG
WASCHRAUM
WC
KÜCHE
DIELE
ESSEN
ESSEN
BETTENZIMME
AUFENTH
A
6.63
5.80⁵
5.00
1.56
1.01
1.60
24
1.01
1.60
24
1.01
1.60
1.56
34
2.01
75
99
2.01
75
45⁵
43⁵
5.76
24
2.76
17⁵
1.83⁵
1.00
11⁵
130
75
1.50
60
9.13
8.26
3.95
2.01
24
1.56
43⁵
126
1.51
1.63⁵
17⁵
2.44
7.56
19⁵
1.86
2.95
2.81
1.5

GRUNDRISS